


ÄNDRING AV FÖRUT FASTSTÄLLD  
BYGGNADSPAN FÖR OMRÅDE VID STORA VIKA  
(MARSTA 5' I SORUNDA, SOCKEN 6 KOMMUN)  
STOCKHOLM DEN 26 JULI 1954  
GUSTAF LETTSTRÖM ARK SAR

*Gustaf Lettström*

År 1955 den 7 februari fastställdes denna  
ändring av byggnadsplan på sätt länssty-  
relsens beslut samma dag närmare utvisar;  
och må enligt 150 § 3 st. byggnadslagen  
talan icke fullföljas mot nämnda beslut,  
varför detsamma omedelbart vunnit laga  
kraft, betygar, Stockholm å landskansliet  
som ovan.

På tjänstens vägnar:  
Bengt Sandberg

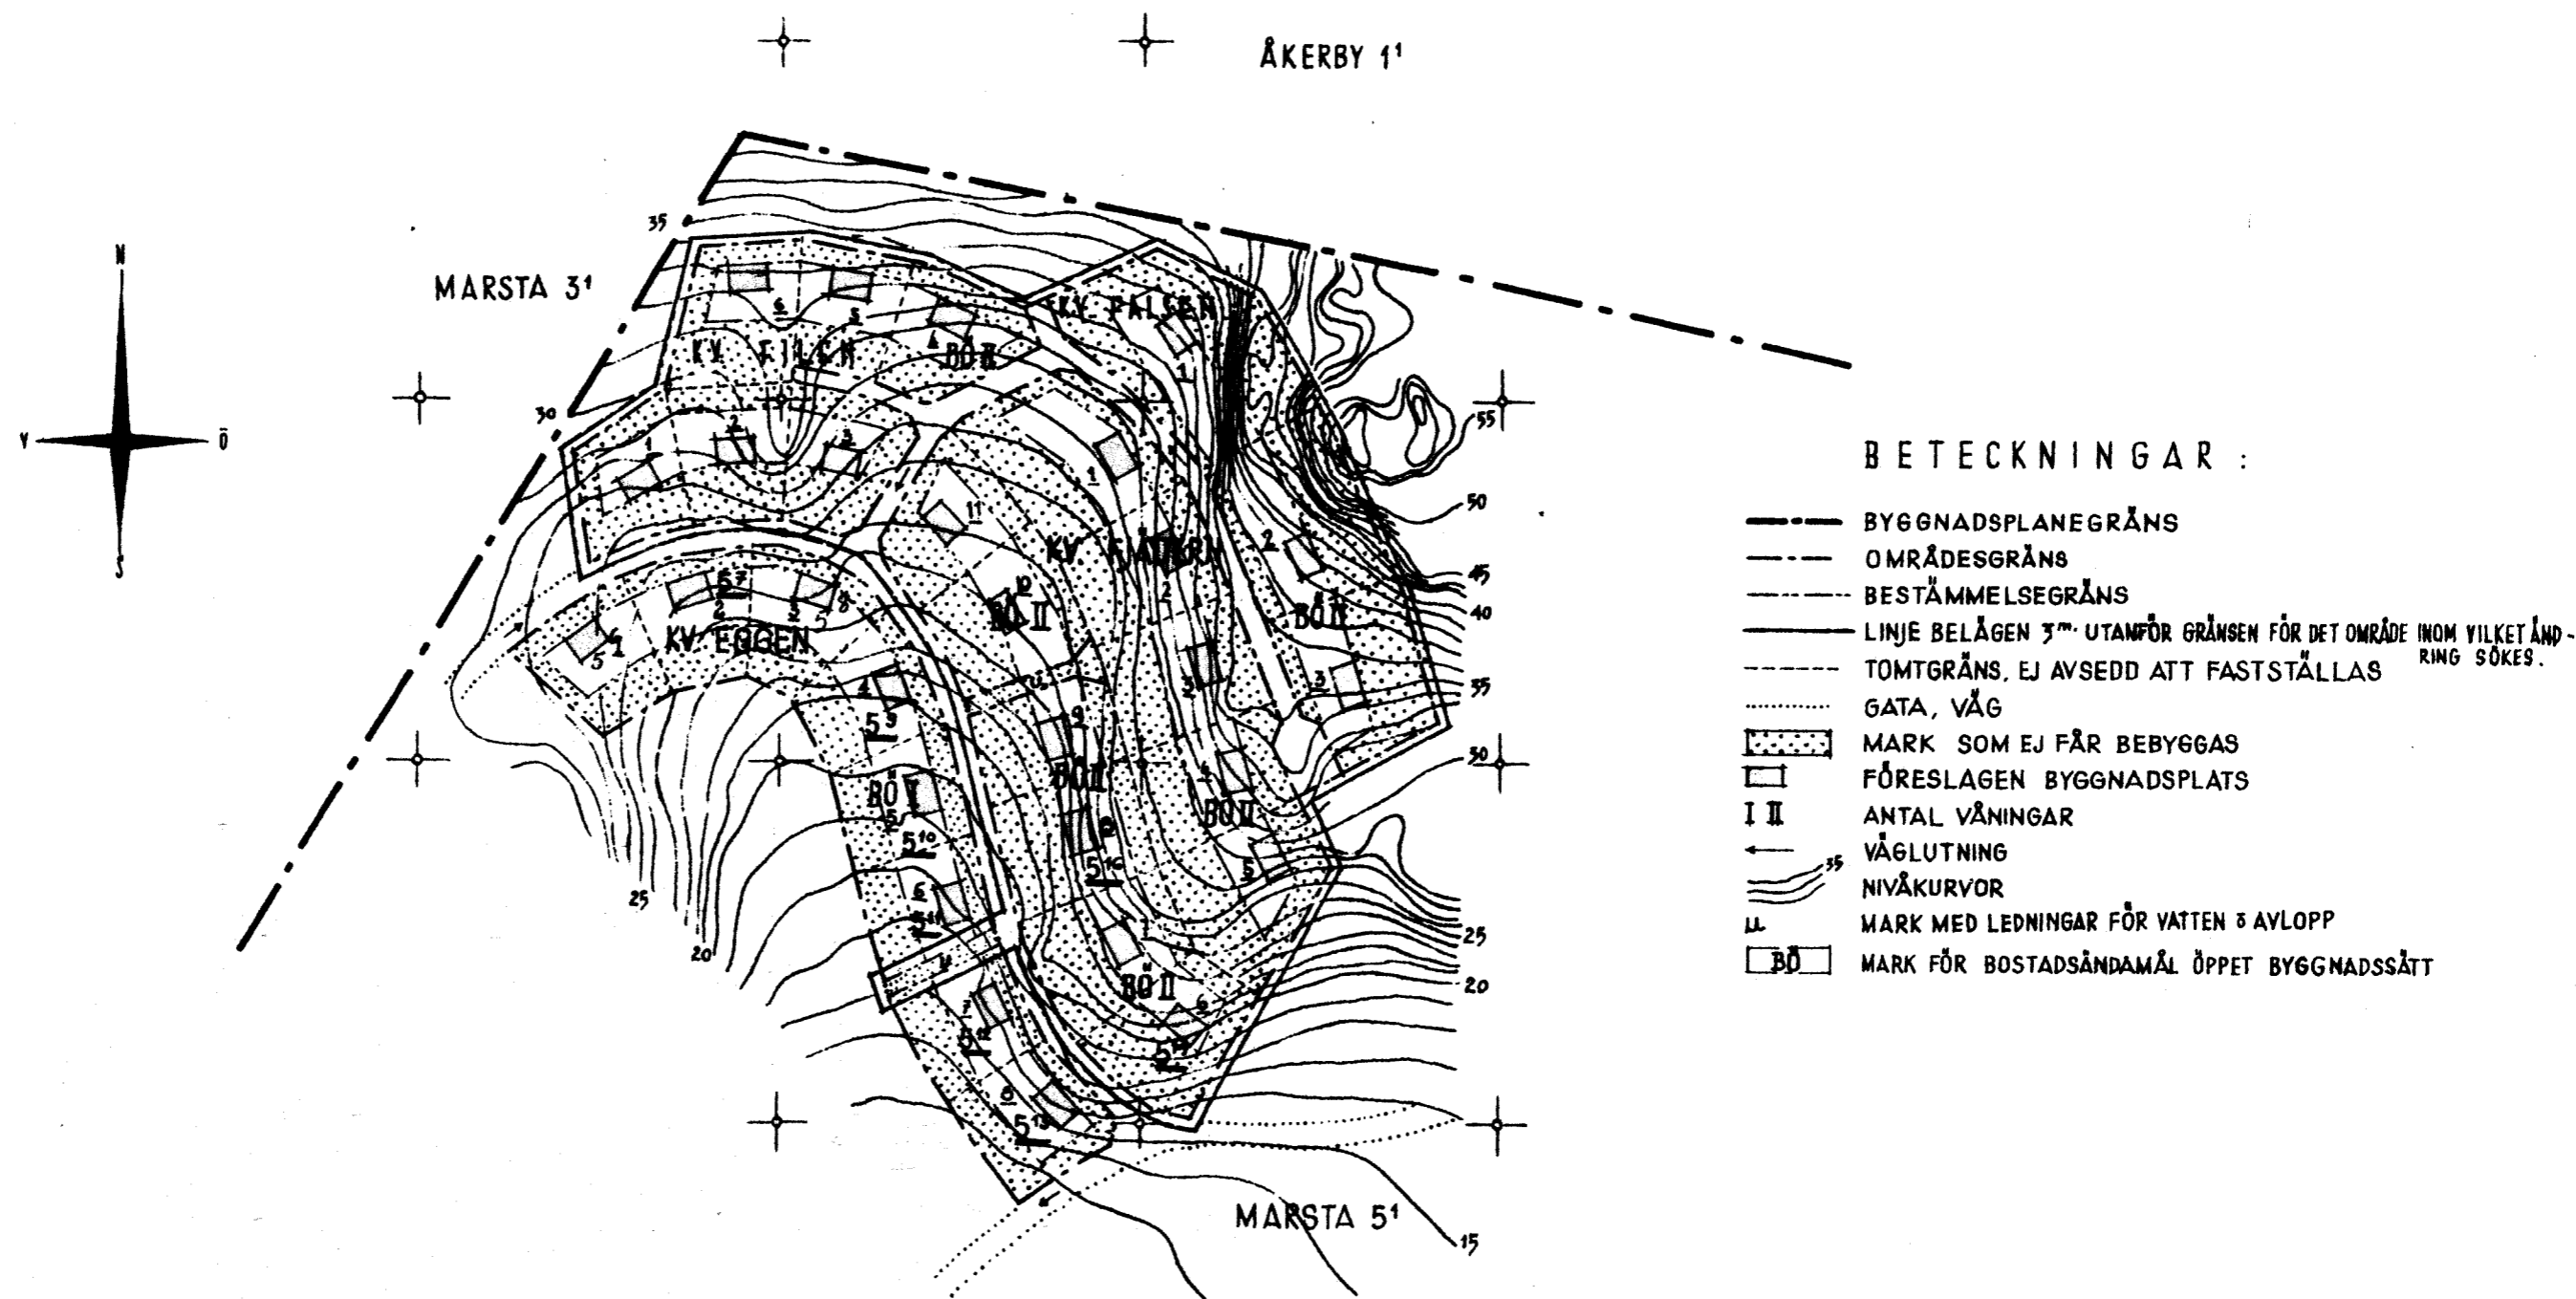

BETECKNINGAR :

- BYGGNADSPANEGRÄNS
- - - OMRÅDESGRÄNS
- · - · BESTÄMMELSEGRÄNS
- LINJE BELÄGEN 3" UTANFÖR GRÄNSEN FÖR DET OMRÅDE INOM VILKET ÄNDRING SÖKES.
- - - - - TOMTGRÄNS, EJ AVSEDD ATT FASTSTÄLLAS
- GATA, VÄG
- ▨ MARK SOM EJ FÅR BEBYGGAS
- FÖRESLAGEN BYGGNADSPAN
- I II ANTAL VÅNINGAR
- ← VÅGLUTNING
- ~ NIVÅKURVOR
- LL MARK MED LEDNINGAR FÖR VATTEN 6 AVLOPP
- BO MARK FÖR BOSTADSÄNDAMÅL ÖPPET BYGGNADSSÄTT

SKALA 1: 2 000  
10 0 10 20 30 40 50 100 200 300 M.

Kopians rätt till denna plan  
Stockholm den 4 maj 1955  
STATENS BEBYGGNADSBYRÅ  
*Gustaf Lettström*  
S. Wänström