

Förslag till byggnadsplan för fritidsområdet

å del av fastigheten.

LUNDBY 1<sup>54</sup>

i Sorunda socken och kommun av Stockholms län.

Upprättad år 1957 av

*Oscar Erikson*  
Oscar Erikson  
Distriktskontrollant

Dnr 9/57, 10/57

20 0 100 200 meter, Skala 1:2 000

Teckenförklaring.

Befintliga förhållanden


- Fastighetsgräns, fastställd
- Vägar
- Kraftledning
- ☁ Berg och stenbunden mark
- ☁ Kärr
- //// Höjdräckning
- ⊠ Bostadshus
- ▭ Uthus
- Brunn
- ⊕ Punkt i rutnät
- Polygonpunkt
- Gränspunkt

Föreslagna förhållanden

- Tomtgräns, ej avsedd att fastställas
- Byggnadsplanegräns
- Kvartersgräns
- Bestämmelsegräns
- Vägmark
- ▭ Allmän plats
- ▭ BF Område för bostadsändamål
- ▭ Mark, som ej får bebyggas
- IV Antal våningar jämte vindsvåring
- Föreslagen byggnadsplats, ej avsedd att fastställas
- P Parkeringsplats

År 1958 den 14 januari fastställdes denna byggnadsplan på sätt länsstyrelsens beslut samma dag närmare utvisar; och må enligt 150 § 3 st. byggnadslagen talan icke följias mot nämnda beslut, varför detsamma omedelbart vunnit laga kraft, betygar, Stockholm å landskansliet som ovan.

På tjänstens vägnar:  
H. Lundgreen

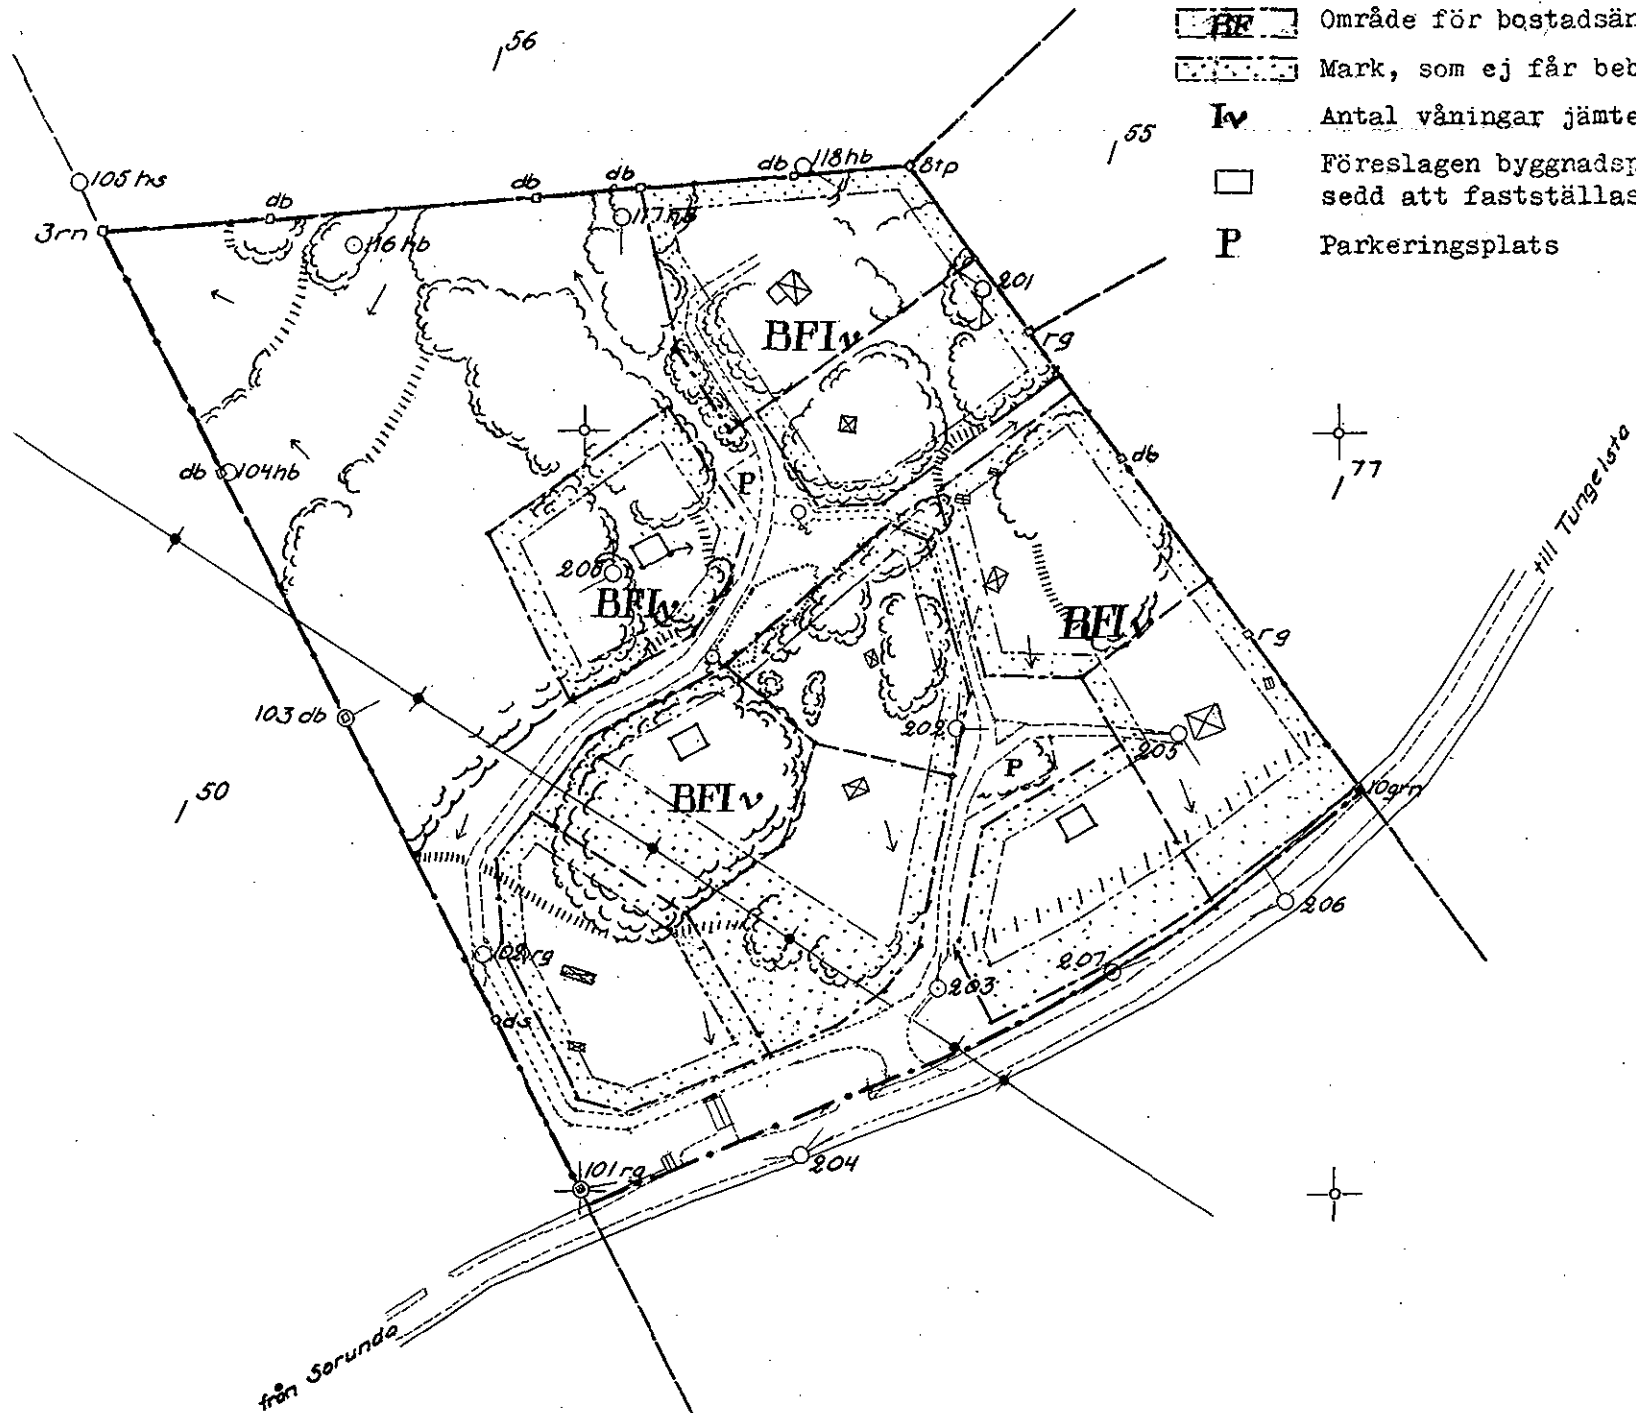

Kopiens likhet med originalet betygas.  
Stockholm den 21 maj 1958.

STATENS REPRODUKTIONSANSTALT

G. Lundberg

1302

e.k. 72.90

HR