

År 1959 den 13 mars fastställdes denna ändring av byggnadsplan på sätt länsstyrelsens beslut samma dag närmare utvisar; och må enligt 150 § 3 st. byggnadslagen talan icke fullföljas mot nämnda beslut, varför detsamma omedelbart vunnit laga kraft, betygar, Stockholm å landskansliet som ovan.


På tjänstens vägnar:
Bo Ljungberg

Kopiens likhet med originalet
bestyrkas i tjänstens
L. Malmström

FÖRSLAG TILL ÄNDRING OCH UTVIDGNING AV BYGGNADSPANEN
VID SORUNDA KYRKA (HOXLA 2¹⁷, DEL AV 9¹)
I SORUNDA KOMMUN, STOCKHOLMS LÄN.

UPPRÄTTAT Å LÄNSARKITEKTKONTORET I STOCKHOLM I MAJ 1958

[Signature]

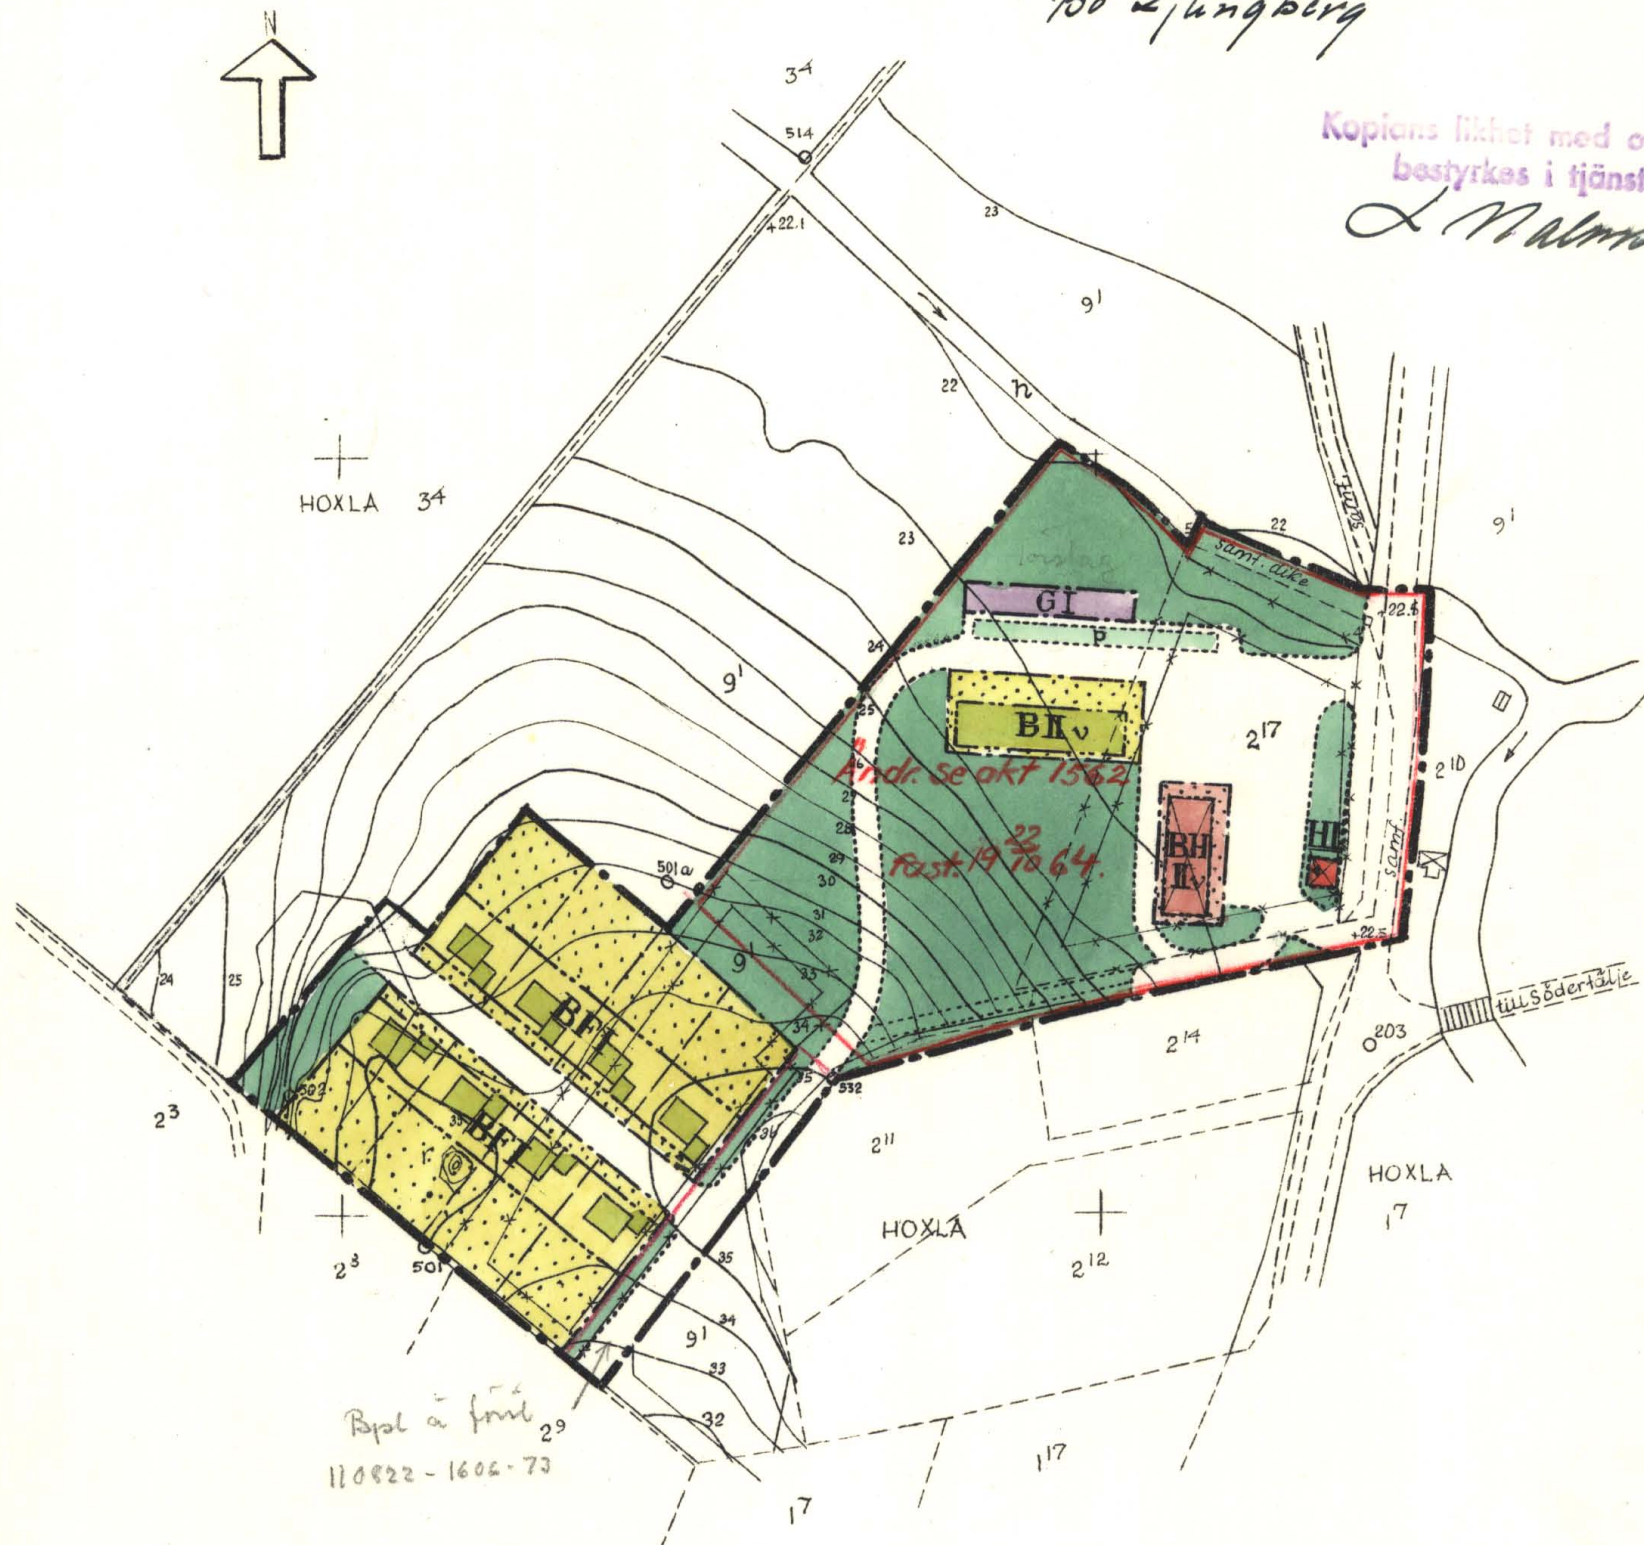

HOXLA 34

HOXLA

HOXLA 17

Bypl. a. fr. 29
110922 - 1606 - 73

BETECKNINGAR: BYGGNADSPANEN

- Byggnadsplanegräns.
- - - Väg- byggnadsmarks- och annan områdesgräns.
- - - Bestämmelsegräns
- × × Gällande byggnadsplanelinje, avsedd att utgå.
- - - Gränslinjer, ej avsedda att fastställas.
- Allmän plats, vågmark.
- " " , park eller plantering.
- B Område för bostadsändamål.
- BF " " " , fristående hus.
- BH " " bostads- och handelsändamål.
- H " " handelsändamål.
- G " " garageändamål.
- Mark som icke får bebyggas.
- P Parkering.
- I II v Antal våningar jämte inredd vind.
- Föreslagen byggnadsplats, ej avsedd att fastställas.

BETECKNINGAR: GRUNDKARTAN

- - - Fastighetsgräns
- Byggnad.
- ≡ Vågar.
- ~ Nivåkurvor.
- ≡ Odlingsgräns, dike
- o Polygonpunkt.



Skala 1:2000

GRUNDKARTAN UPPRÄTTAD ÅR 1957 AV DISTRIKTSLANTMÄTARE OSCAR ERIKSON