

Förslag till byggnadsplan för fritidsområde

Dnr 112/58

Akt

Upprättad år 1958 av:

Oscar Erikson

Distriktslantmätare KÖNIGSMÄR

å fastigheten

EMBY MORRA 1⁶


i Sorunda socken av Sorunda kommun

och Stockholms län

Skala 1:2000 0 20 40 60 80 100 200 meter

Fogersjön

År 1960 den 12 juli fastställdes denna byggnadsplan på sätt länsstyrelsens beslut samma dag närmare utvisar; och må enligt 150 § 3 st. byggnadslagen talan icke fullföljas mot nämnda beslut, varför detsamma omedelbart vunnit laga kraft, betygar, Stockholm å landskansliet som ovan.
På tjänstens vägnar:
K. Närkehammar

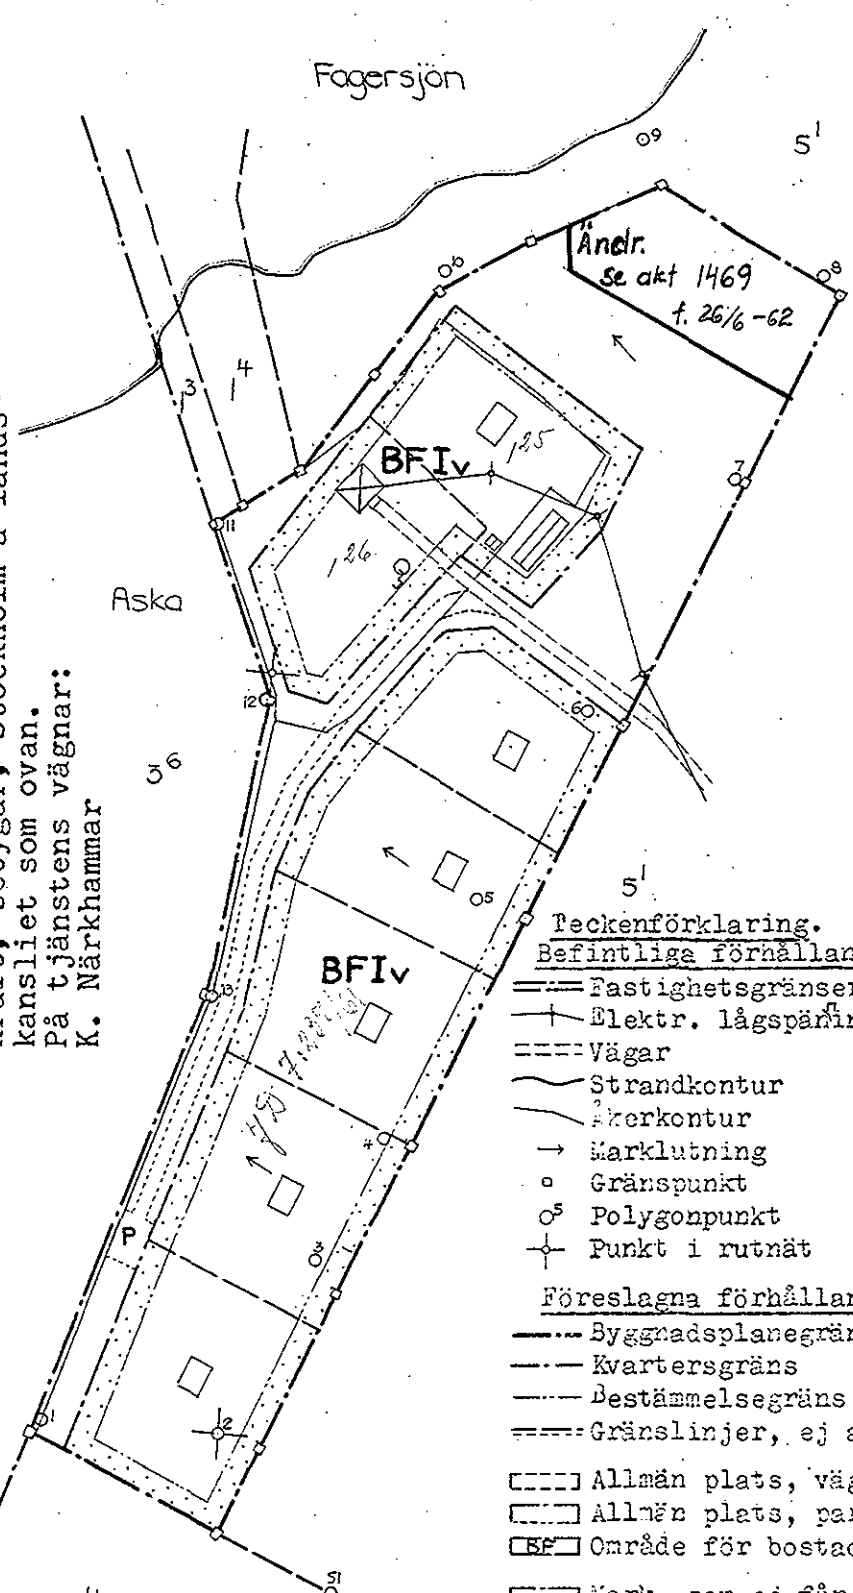

- Teckenförklaring.**
- Befintliga förhållanden**
- Fastighetsgränser
 - Elektr. lågspänningsledning
 - Vägar
 - Strandkontur
 - Åkerkontur
 - Marklutning
 - Gränspunkt
 - ⁵ Polygonpunkt
 - ⊕ Punkt i rutnät
- Föreslagna förhållanden**
- Byggnadsplanegräns
 - Kvartersgräns
 - Bestämmelsegräns
 - Gränslinjer, ej avsedda att fastställas
 - Allmän plats, vägmark
 - Allmän plats, park el. dyl.
 - BF Område för bostadsändamål fristående hus
 - Mark, som ej får bebyggas
 - Iv Antal våningar jämte vindsinredning
 - Föreslagna byggnadsplats, ej avsedd att fastställas
 - P Parkeringsplats

Kopians likhet med originalt betygas
Stockholm den 12 okt. 1960.

STATENS REPRODUKTIONSANSTALT

G. Lundberg

G. Lundberg

0087

0087

Koppl. 1/2
Kart. 1/2