

# Förslag till Byggnadsplan för fritidsområde å fastigheten **Grödbby 2<sup>93</sup>**

i Sorunda socken och kommun av Stockholms län

upprättad år 1960 av:

*Bengt Brändström*  
(Bengt Brändström)  
t.f. distriktslantmätare

År 1961 den 28 februari antogs denna bygg-  
nadsplan på sätt Sorunda kommunalfullmäktiges  
beslut samma dag § 6 utvisar.

Sorunda i kommunalkontoret den 21 mars 1961.

I tjänsten:  
Nils-Erik Jacobsson  
Kommunalkamrer

År 1961 den 21 juli fastställdes denna  
byggnadsplan på sätt länsstyrelsens be-  
slut samma dag närmare utvisar; och må  
enligt 150 § 3 st. byggnadslagen talan  
icke fullföljas mot nämnda beslut, var-  
för detsamma omedelbart vunnit laga kraft,  
betygar, Stockholm å landskansliet som  
ovan.

På tjänstens vägnar:  
Bo Ljungberg


## Teckenförklaring

### Befintliga förhållanden

- Fastighetsgräns
- Väg
- Gångstig
- Åkerkontur, dike
- Ängskontur
- ☁ Berg
- ||||| Höjdsträckning
- Marklutning
- ☒ Boningshus resp. uthus
- Polygonpunkter
- Gränspunkter


### Föreslagna förhållanden

- Byggnadsplanegräns
- Kvartersgräns
- Bestämmelsegräns
- Gränslinjer, ej avsedda att fastställas
- Allmän plats, vägmark
- Allmän plats, park el. dyl.
- ☒ Område för bostadsändamål, fristående hus
- ☒ Mark, som ej får bebyggas
- IV Antal våningar, jämte vindsinredning
- ☐ Föreslagen byggnadsplats

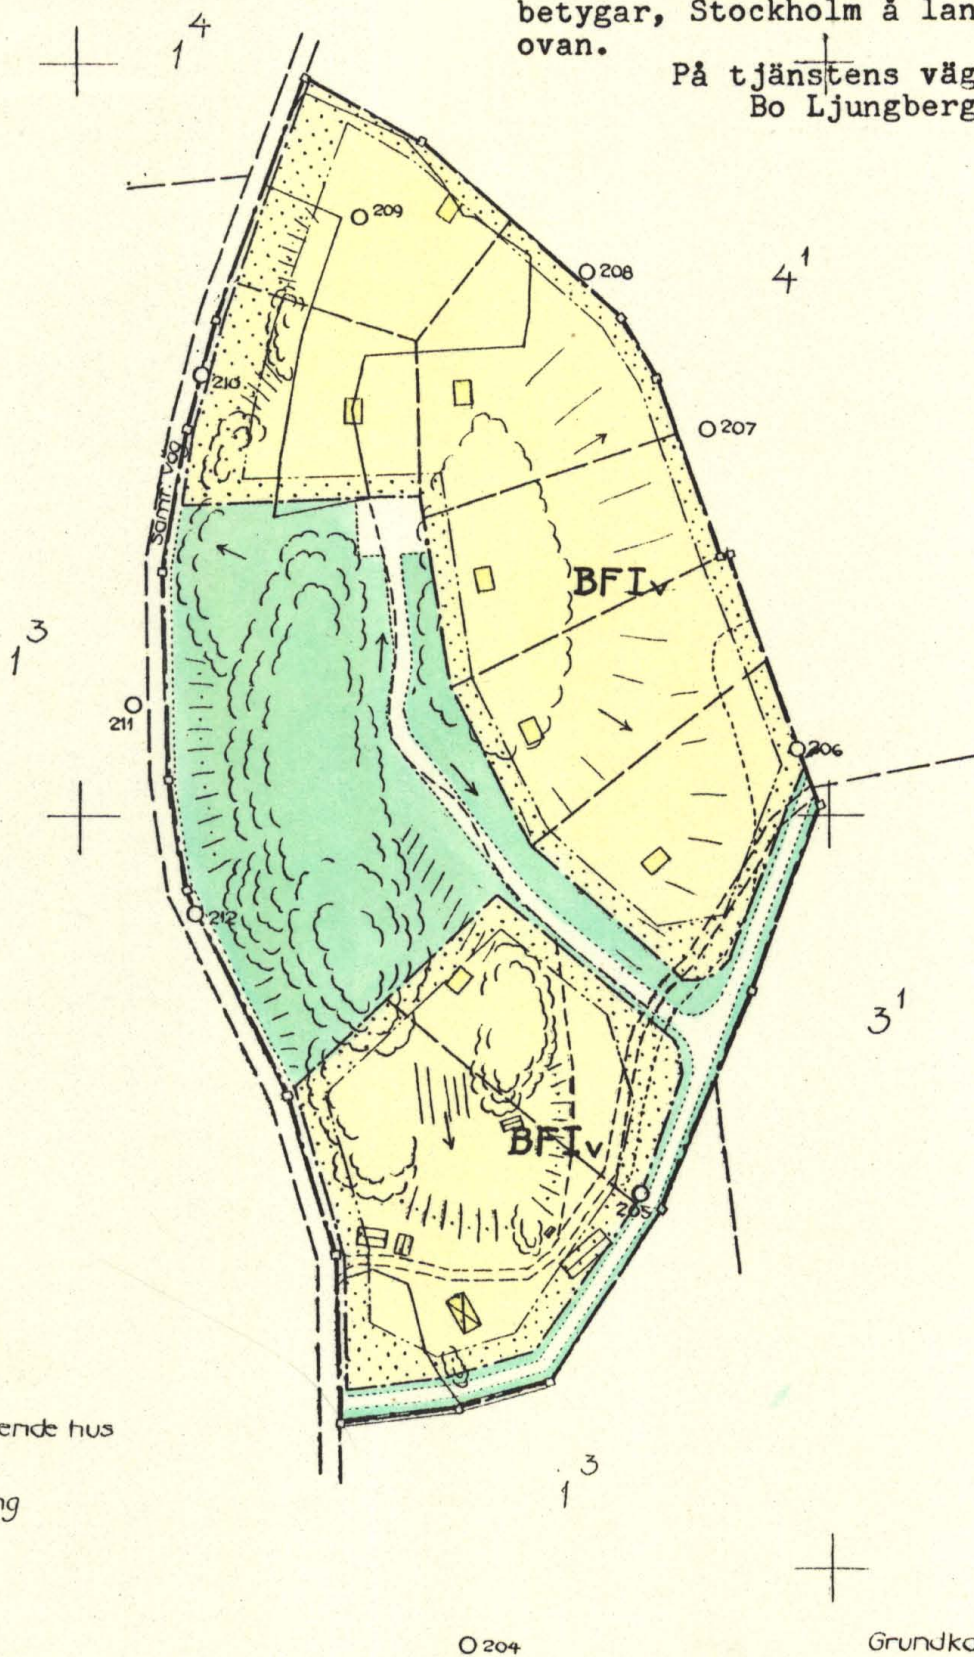

Grundkarta upprättad  
år 1960 av:  
Bengt Brändström  
t.f. distriktslantmätare

Skala 1:2000

 

Koplans likhet med originalet betygas.  
Stockholm den 11. aug. 1961

STATENS REPRODUKTIONSANSTALT

*S. Jannerstad* kompl. 2.3  
10/11. 61

Statens Reproduktionsanstalt