

D ILLUSTRATIONER OCH HÄNVISNINGAR

ILLUSTRATIONSLINJE

— — — — — GANG- OCH CYKELVÄG, VANDRINGSLED


•••••••• OMRÅDE INOM VILKET DE GEOTEKNISKA FÖRLUTSÄTTNINGARNA SÄRSKILT SKALL BELYSAS OCH REDOVISAS VID BYGGNADSLÖV ENL. BESKRIVNING PKT 3.4.2, 4.2.4, 4.2.6

OMRÅDE INOM VILKET FORNLÄMNING UPPTÄCKTS

BETRÄFFANDE UTFÖRANDE AV SLAGGDEPONI HÄNVISAS TILL BESKRIVNINGEN PKT 4.2.5 SAMT TILL ILLUSTRATIONSPLANEN

BETRÄFFANDE ERFORDERLIGA SKYDD - SÄKERHETS- AVSTÅND HÄNVISAS TILL BESKRIVNINGEN PKT 4.10.4

(XXX) NYTT KVARTERSNAMN

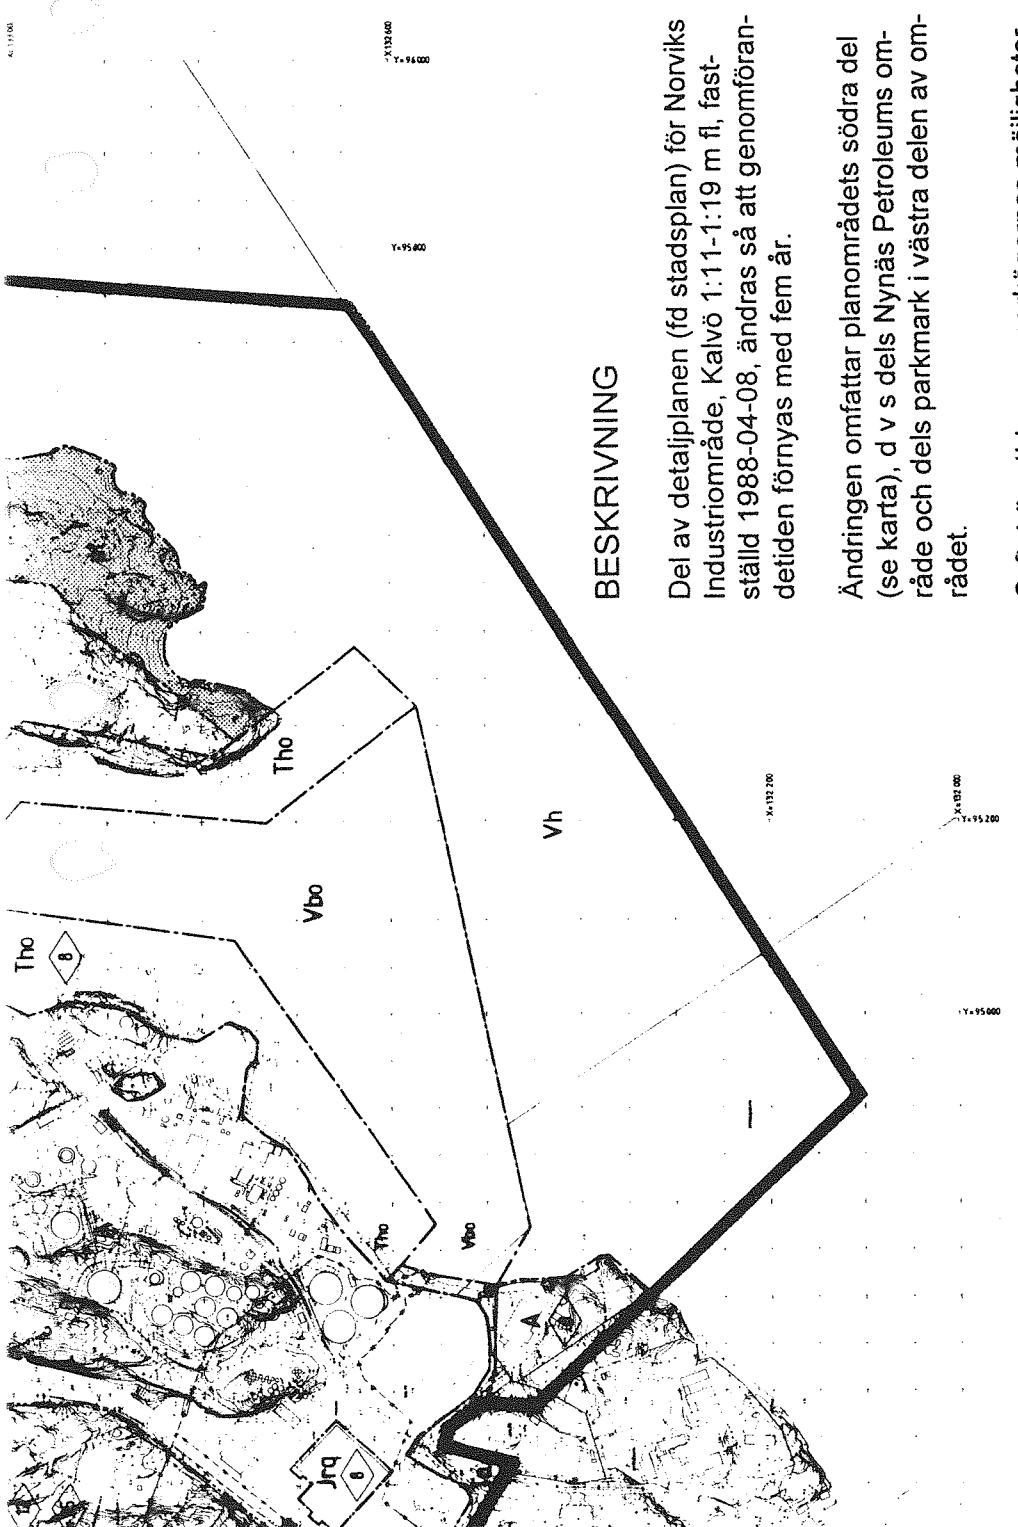

BESKRIVNING

Del av detaljplanen (fd stadsplan) för Norviks Industriområde, Kalvö 1:11-1:19 m fl, fastställd 1988-04-08, ändras så att genomförandetiden förnyas med fem år.

Ändringen omfattar planområdets södra del (se karta), d v dels Nynäs Petroleums område och dels parkmark i västra delen av området.

Syftet är att trygga markägarnas möjligheter att bygga enligt gällande plan.

GENOMFÖRANDEBESKRIVNING

Förnyelsen medför inga nya genomförande-frågor i förhållande till gällande plan.

Antagen av Kommunfullmäktige 1994-06-21, § 109, betygat:

Cinnika Beiming
Cinnika Beiming
Ordförande

BESTÄMMELSE

- Gräns för ändring av detaljplan
- a1 Genomförandetiden är 5 år från det ändringen av planen vunnit laga kraft

Ändring av del av detaljplan för Norvik industriområde, Kalvö 1:11-1:19 m fl

Nynäshamns kommun Stockholms län
Upprättad i oktober 1993

MILJÖ- OCH STADSBYGGNADS-FÖRVALTNINGEN

Nils Sylwan

Nils Sylwan
Planarkitekt

BP

Laga kraft 1994-07-20

Dp 734 A