




PLANKARTA

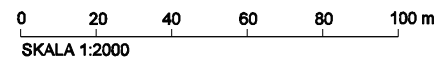

GRUNDKARTANS BETECKNINGAR

- FULLBRO Traktnamn
- 1:7 Registernummer för fastighet i vars beteckning ingår traktnamn
- Traktgräns
- - - Fastighetsgräns
- Byggnader

KOORDINATSYSTEM ST 74
HÖJDSYSTEM RH 00

Beteckning

GRÄNSER



Gräns för område som upphävs inom del av detaljplan (B 527)



Gällande plangräns för detaljplan (B 527)

Beskrivning

Byggnadsplan över fastigheten Fullbro 1:5 (B527) upphävs i den del som gäller fastigheten Fullbro 1:7.

Avsikten är att möjliggöra för bostadsanpassning av medicnska skäl.

Bygglov kommer att prövas utifrån förutsättningarna på fastigheten.

Inom Fullbro 1:7 gäller fortfarande strandskydd för vattenområdet även efter det att detaljplan faställd 1958-04-21 och 1988-06-29 upphävts.

Antagen: 2005-01-27

Laga kraft: 2005-02-28

Antagen av Miljö- och samhällsbyggnadsnämnden 2005-01-27 § 13
betygar:

Leif Stenquist
Ordförande

Upphävande av del av detaljplan
(f d byggnadsplan) 527


Fullbro 1:7

Sorunda
Nynäshamns kommun, Stockholms län

Upprättad i november 2004
MILJÖ- OCH SAMHÄLLSBYGGNADSFÖRVALTNINGEN

Nils Sylwan
Planarkitekt

Lena Wallin
Plantekniker

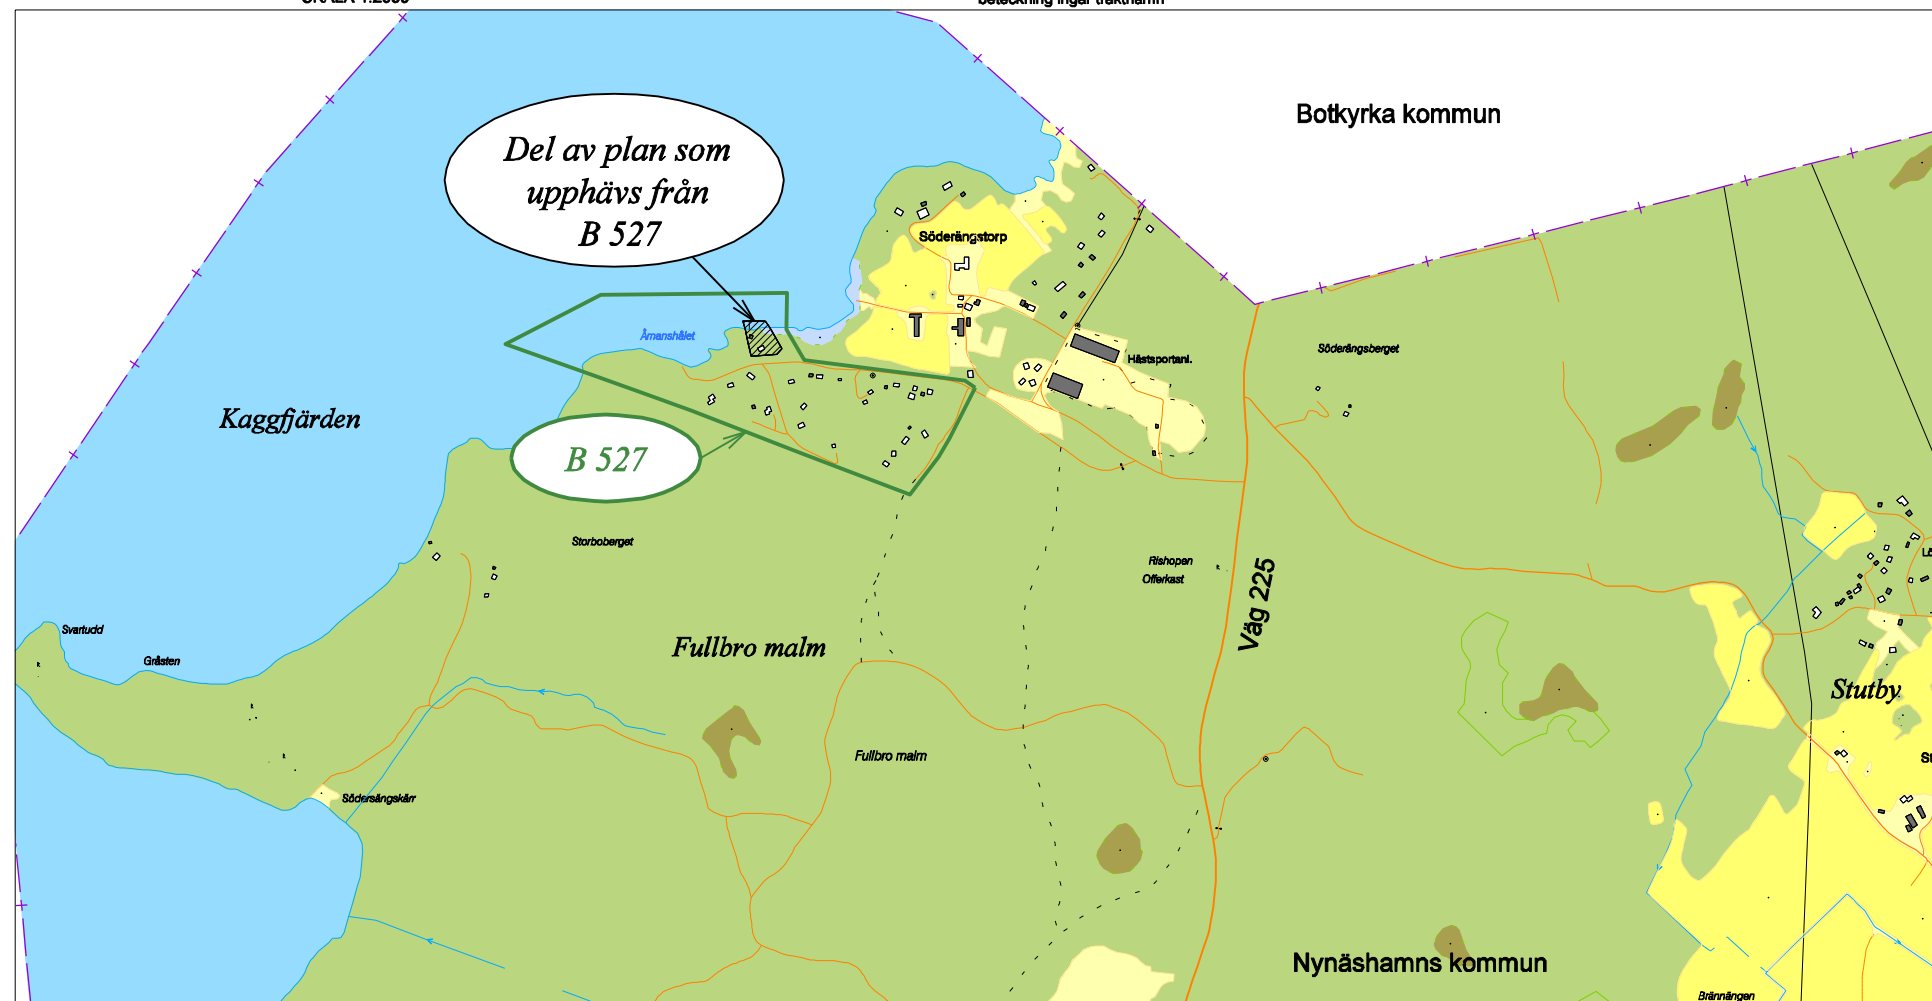

ÖVERSIKT