


# Förslag till ändring av stadsplan för del av Kv. MÖRBY i Nynäshamns kommun

UPPRÄTTAT I OKT. 1971

*Anders Gustafsson*  
ANDERS GUSTAFSSON  
STADSARKITEKT

Ar 19...<sup>72</sup>... den <sup>24</sup>... fastställdes denna stadsplaneändring på sätt länsstyrelsens beslut samma dag närmare utvisar; och må enligt 150 § 3 st. byggnadslagen talan icke följös mot nämnda beslut, varför detsamma omedelbart vunnit laga kraft. Länsstyrelsen i Stockholms län som ovan. På tjänstens vägnar

*Eva Söderlund*

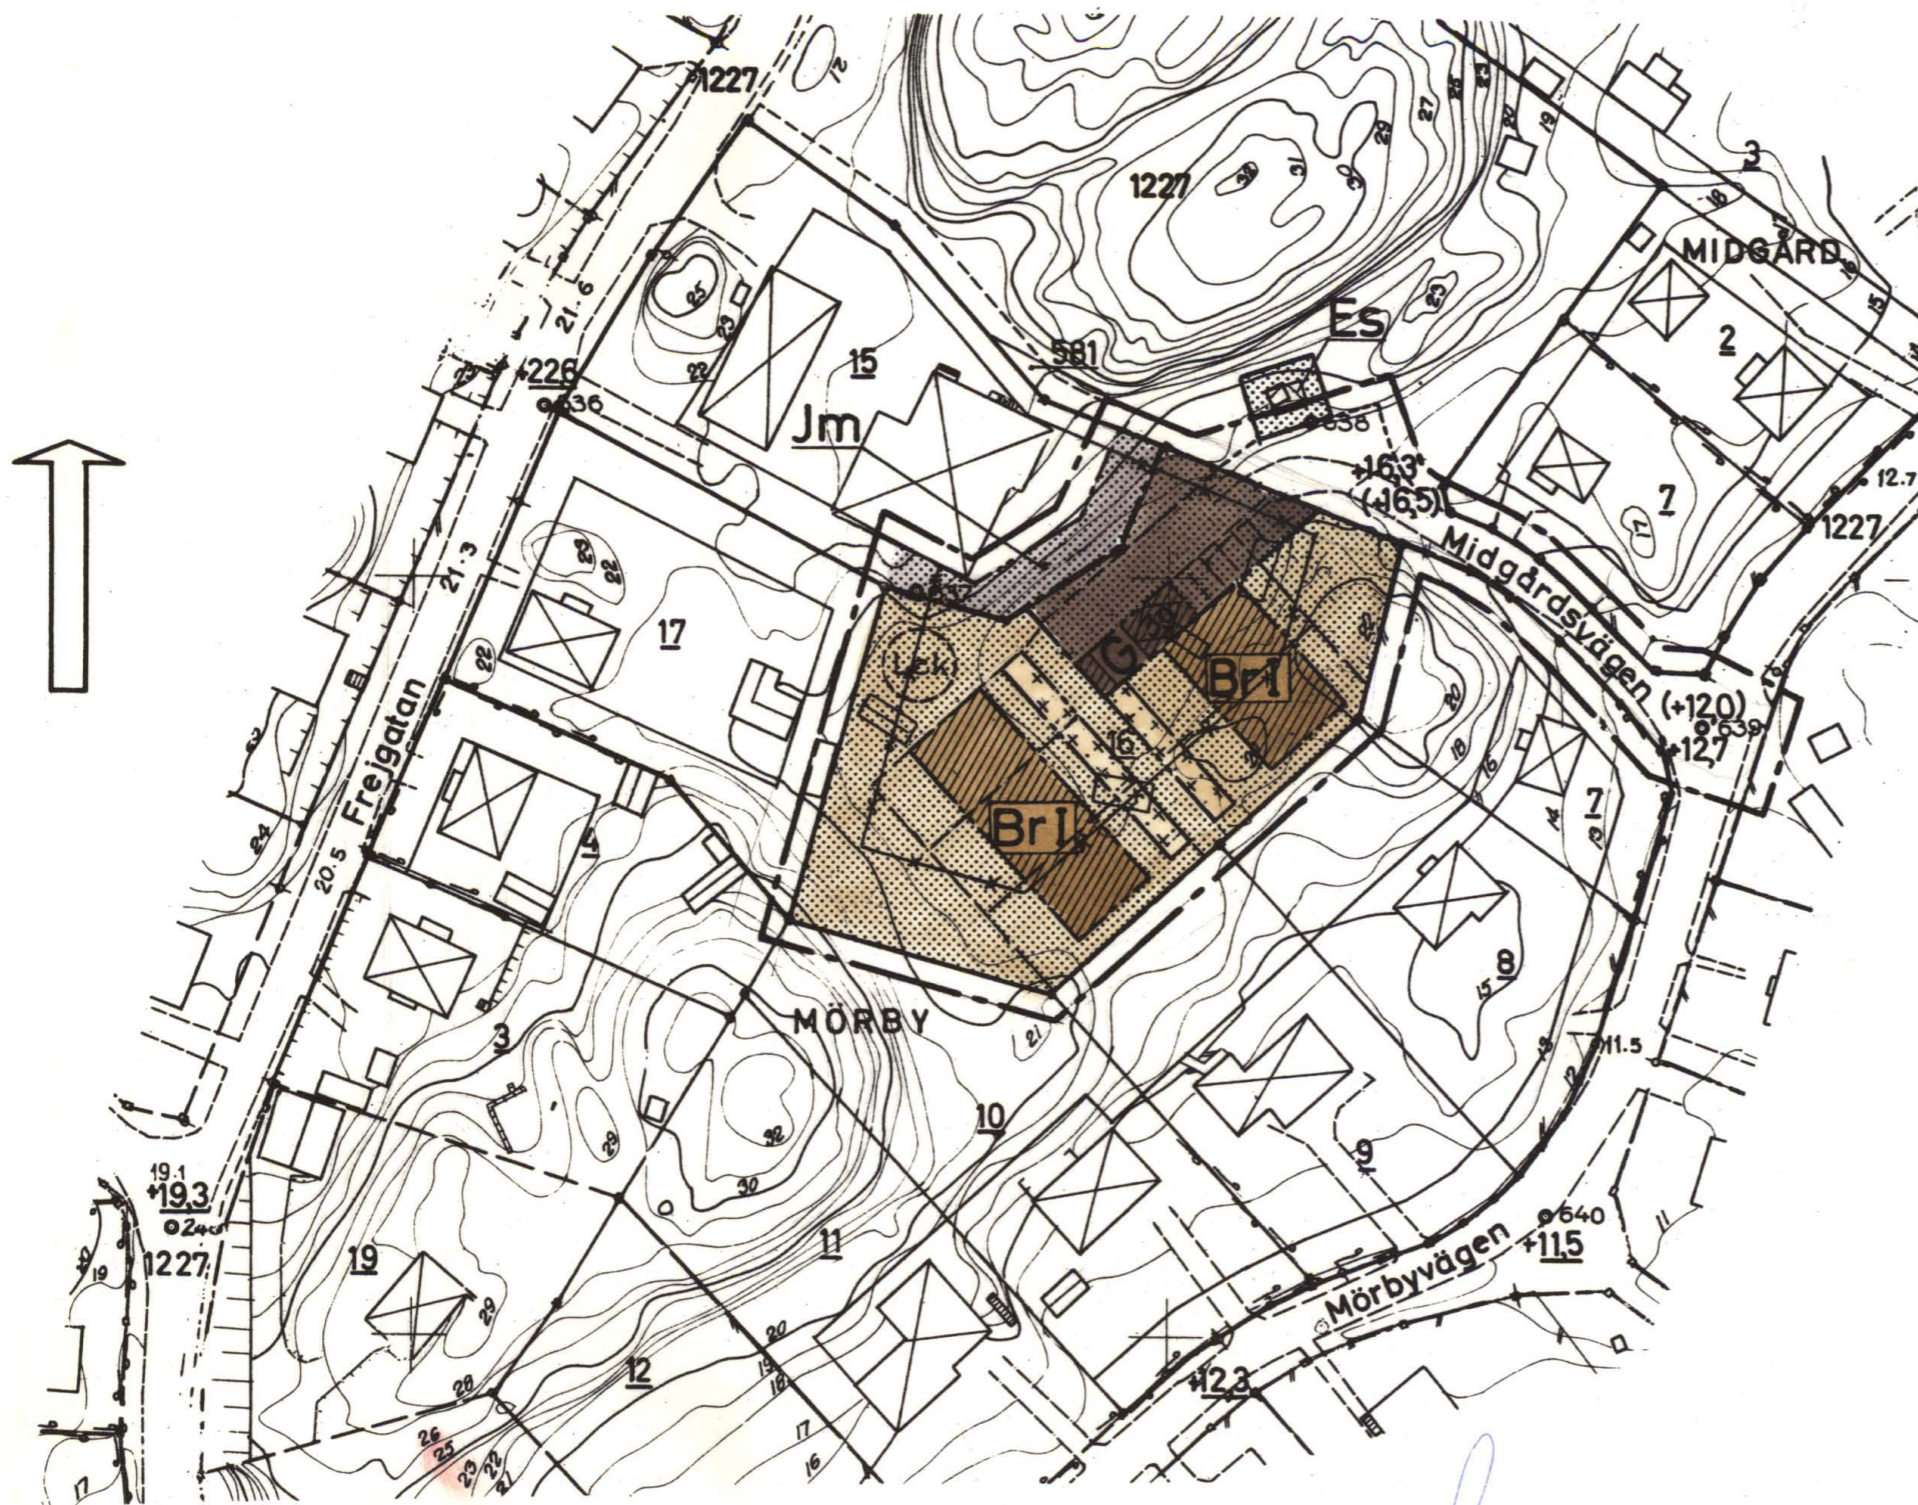

### BETECKNINGAR TILL GRUNDKARTAN

- FASTIGHETSGRÄNS
- VÄGAR
- HUVUDBYGGNAD RESP. UTHUS
- NIVÅKURVOR I METER ÖVER STADENS NOLLPLAN
- PUNKT I RUTNÄT
- STAKET
- HÄCK
- STÖDMUR
- RÄTTSLIGT TOMTNUMMER

### BETECKNINGAR TILL STADSPLANEKARTAN

#### GRÄNSBETECKNINGAR

- STADSPLANEGRÄNS BEL. 3 M. UTANFÖR AV ÄNDRINGEN BERÖRT OMRÅDE
- GÄLLANDE OMRÅDES- OCH BESTÄMMELSEGRÄNS
- " " " " " AVSEDD ATT UTGÅ
- GATU- KVARTERS- OCH ANNAN OMRÅDESGRÄNS
- BESTÄMMELSEGRÄNS
- GRÄNSLINJER EJ AVSEDDA ATT FASTSTÄLLAS

#### ALLMAN PLATS

- GATA ELLER TORG
- PARK ELLER PLANTERING

#### BYGGNADSKVARTER

- OMRÅDE FÖR BOSTADSÄNDAMÅL, RAD- OCH KEDJEHUS
- " " SMÅINDUSTRIÄNDAMÅL
- " " GARAGEÄNDAMÅL

#### SPECIALOMRÅDE

- TRANSFORMATORSTATION

#### ÖVRIGA BETECKNINGAR

- MARK SOM ICKE FÅR BEBYGGAS
- MARK DÄR UTHUS OCH DYLIKT UNDANTAGSVIS FÅR UPPFÖRAS
- GÄLLANDE GATUHÖJD
- " " AVSEDD ATT UTGÅ
- FÖRESLAGEN " " "
- ANTAL VÅNINGAR
- BYGGNADSHÖJD

GRUNDKARTAN UPPRÄTTAD AV STADSINGENJÖRS-KONTORET I NYNÄSHAMN I MARS 1971

*Håkan Edmark*  
HÅKAN EDMARK  
BYRÅINGENJÖR

ANTAGEN AV BYGGNADSNÄMNDEN DEN 13-12 1971, § 288, BETYGAR

*Anton Göransson*  
(ANTON GÖRANSSON)  
BYGGNADSNÄMNDENS ORDFÖRANDE

SKALA 1:1000



Kopians likhet med originalet bestyrkes i tjänsten:

*A. Öhlin*

*Nynäshamn 1*