

Förslag till ändring av stadsplanen för del av Kv. OPALEN i Nynäshamn

UPPRÄTTAT I FEBRUARI 1972
ENL. BYGGNADSNÄMNDENS BESLUT
DEN 8-11 1971, § 256.

Anders Gustafsson
Anders Gustafsson
Stadsarkitekt

Ar 19. *73-03-09*
fastställdes denna ändring av stadsplan/byggnadsplan
på ett länsstyrelsens beslut samma dag närmare
utvisar. Länsstyrelsen i Stockholms län som ovan.
På tjänstens vägnar
Eva Söderlund

ANTAGEN AV BYGGNADSNÄMNDEN DEN 11-9 1972,
§ 193, BETYGAR


Anton Göransson
ANTON GÖRANSSON
BYGGNADSNÄMNDENS ORDF.

BETECKNINGAR TILL GRUNDKARTAN

- Fastighetsgräns
- Vägar
- Huvudbyggnad resp uthus
- Nivåkurvor i meter över stadens nollplan
- Punkt i rutnät
- 000 Stadsägonummer
- D Rättsligt tomtnummer
- (O) Administrativt tomtnummer

BETECKNINGAR TILL STADSPLANEKARTAN

- Gränsbeteckningar
- Stadsplanegräns belägen 3 (tre) m utanför av ändringen berört område
 - Gällande områdes- och bestämmelsegräns
 - " " " " avsedd att utgå
 - Gatu- kvarters- och annan områdesgräns
 - Bestämmelsegräns
 - Gränslinjer ej avsedda att fastställas
 - Utfartsförbud
- Allmän plats
- Gata eller torg
 - Park eller plantering
- Byggnadskvarter
- BF Område för bostadsändamål, fristående hus
- Övriga beteckningar
- Mark som icke får bebyggas
 - 0.0 Gällande gatuhöjd
 - I k Antal våningar resp. källarlöst

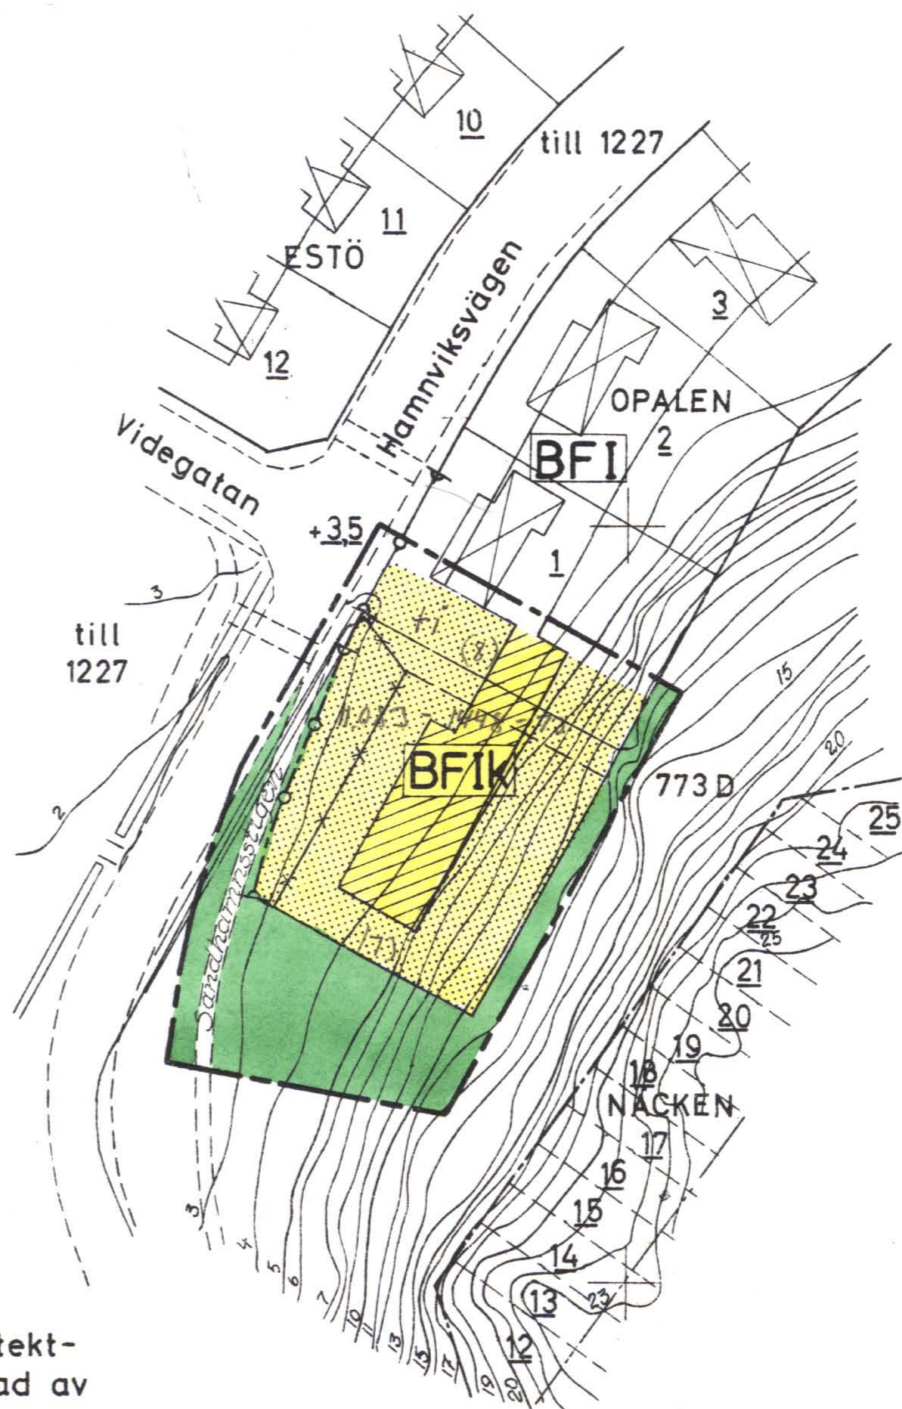

Grundkartan upprättad av stadsarkitekt-
kontoret i Nynäshamn och granskad av
Södertälje lantmäteridistrikt
Nynäshamn i februari 1972

Håkan Edmark
Håkan Edmark
Ingenjör

Kopians likhet med originalet
bestyrkes i tjänsten:
A. Ohlin