

Förslag till ändring av stadsplan för DEL AV KV. MIDGÅRD i Nynäshamns kommun

UPPRÄTTAT I OKTOBER 1972

Anders Gustafsson
Anders Gustafsson
Stadsarkitekt


BETECKNINGAR TILL GRUNDKARTAN

	FASTIGHETSGRÄNS
	VÄG
	HUVUDBYGGNAD RESP. UTHUS
	NIVÅKURVOR I METER ÖVER STADENS NOLLPLAN
	PUNKT I RUTNÄT
	STAKET
	HÄCK
	MUR
000	NUMMER PÅ STADSÅGA
(0)	NUMMER PÅ TOMT
0	NUMMER PÅ FASTIGHET REDOVISAD I TOMTBOK TILL FASTIGHETSREGISTER


BETECKNINGAR TILL STADSPLANEN

GRÄNSBETECKNINGAR	
	STADSPLANEGRÄNS BEL. 3 M. UTANFÖR AV ÄNDRINGEN BERÖRT OMRÅDE
	GÄLLANDE OMRÅDESGRÄNS AVSEDD ATT BIBEHÅLLAS
	" BESTÄMMELSEGRÄNS AVSEDD ATT BIBEHÅLLAS
	" OMRÅDESGRÄNS AVSEDD ATT UTGÅ
	" BESTÄMMELSEGRÄNS AVSEDD ATT UTGÅ
	KVARTERS- ELLER ANNAN OMRÅDESGRÄNS
	BESTÄMMELSEGRÄNS
	GRÄNSLINJER EJ AVSEDDA ATT FASTSTÄLLAS
OMRÅDESBETECKNINGAR	
	ALLMÄN PLATS, PARK ELLER PLANTERING
	MARK SOM ICKE FÅR BEBYGGAS
	OMRÅDE FÖR BOSTADSÄNDAMÅL, FRISTÅENDE HUS
ÖVRIGA BETECKNINGAR	
II	ANTAL VÅNINGAR
+0,0	GÄLLANDE GATUHÖJD

SKALA 1:1000

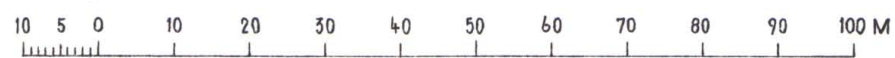

Ar 19...⁷³⁻⁰⁸⁻³⁰... fastställdes denna stadsplaneändring på sätt länsstyrelsens beslut samma dag närmare utviser; och må enligt 150 § 3 st. byggnadslagen talan icke fullföljas mot nämnda beslut, varför detsamma omedelbart vunnit laga kraft. Länsstyrelsen i Stockholms län som ovan.
På tjänstens vägnar
Eva Söderlund

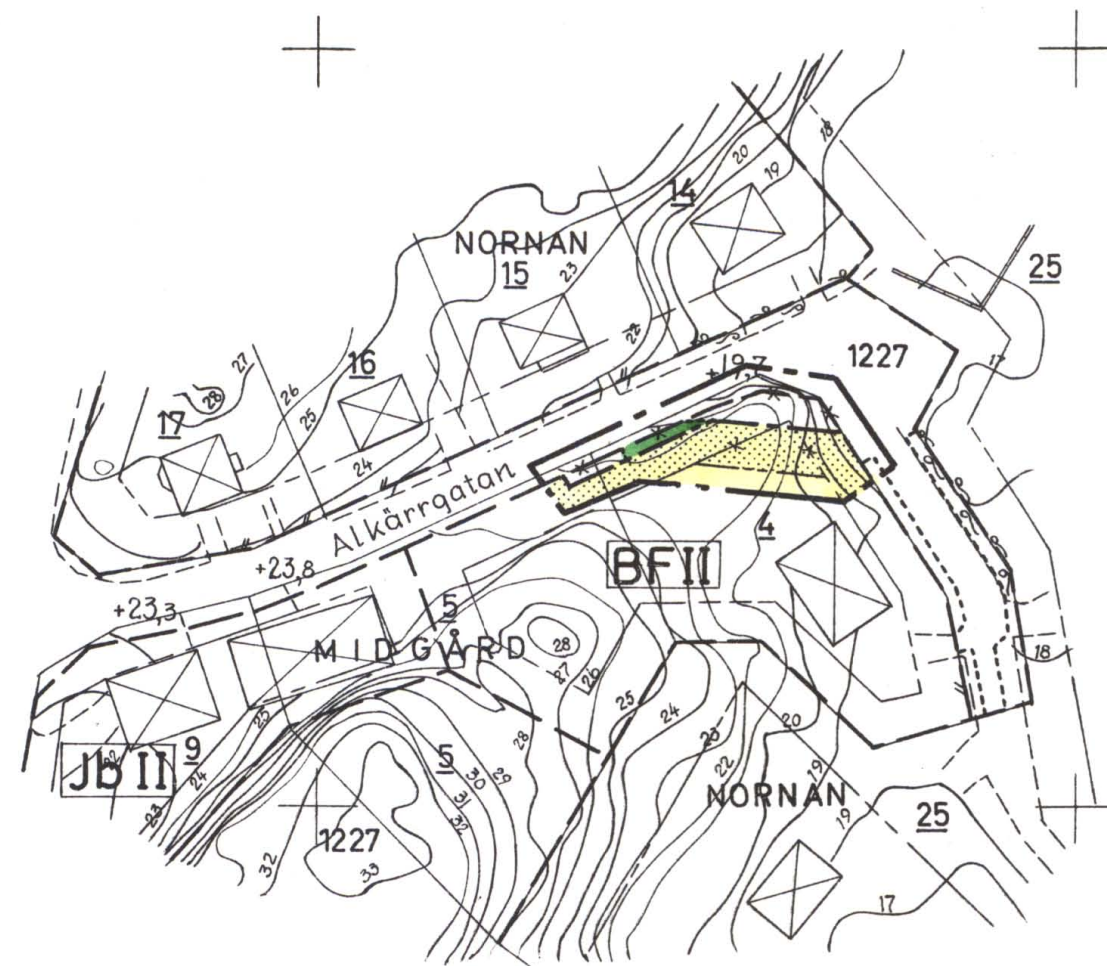

ANTAGEN AV SAMMANLÄGGNINGSDELEGERADE 1973-03-26,
§ 92, BETYGAR

Anton Göransson
ANTON GÖRANSSON
ORDFÖRANDE

GRUNDKARTAN UPPRÄTTAD AV STADSARKITEKTKONTORET I NYNÄSHAMN
OCH GRANSKAD AV SÖDERTÄLJE LANTMÄTERIDISTRIKT
NYNÄSHAMN I OKTOBER 1972

Håkan Edmark
HÅKAN EDMARK
INGENJÖR

Kopians likhet med originalet
bestyrkes i tjänsten:
A. Öhman

S-170