

TILLÄGG TILL PLANBESTÄMMELSER

Följande gäller inom områden med nedanstående beteckningar. Där beteckning saknas gäller bestämmelsen inom hela planområdet. Endast angiven användning och utformning är tillåten.


GRÄNSBETECKNINGAR

— — — — — ● Detaljplanegräns tillika användningsgräns

MARKANVÄNDNING

Utgående planbestämmelse

Kvartersmark

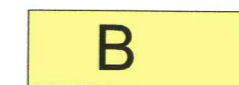

Bostäder

Ny planbestämmelse

Kvartersmark



Bostäder och kontor. Kontor tillåten endast på våning 6.

ADMINISTRATIVA BESTÄMMELSER

Genomförandetid

Genomförandetiden är 5 år från den dagen planen vinner laga kraft.



Översikt över planområdet


Antagen i msn: 2012-12-11

Laga kraft: 2013-01-03

Enligt PBL 1987:10

Tillägg till plankarta

Underlaget utgörs av S 197, laga kraft 1979-12-04

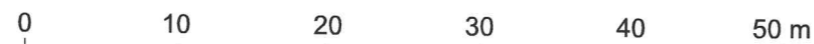

Skala 1:500 / A3

KOORDINATSYSTEM SWEREF99 18 00
HÖJDSYSTEM RH 00

Detta tillägg ska läsas tillsammans med den ursprungliga planen, S 197, laga kraft vunen1979-12-04

Ändring genom tillägg till detaljplan S197, Nickstahöjden, för Ribban 6 m fl

Nynäshamns kommun, Stockholms län

Upprättad i oktober 2012

MILJÖ- OCH SAMHÄLLSBYGGNADSFÖRVALTNINGEN

Evelina Öberg
Evelina Öberg
Planarkitekt

Lena Wallin
Lena Wallin
Plantekniker