

# UPPHÄVANDE AV FASTIGHETSINDELNINGSBESTÄMMELSER

Sida 1(2)

2011-12-02

Ärendenummer

AB113555

Förrättningslantmätare

Inger Jansson

Ärende **Upphävande av fastighetsindelningsbestämmelserna för  
SUNDET 12, I-294**

Kommun: Nynäshamn

Stockholms län

## BESTÄMMELSER

1) Fastighetsindelningsbestämmelserna för Sundet 12 skall upphävas.

## BESKRIVNING

### 1) SÖKANDE

Ägarna till Sundet 12 har ansökt om avstyckning.

För att kunna genomföra avstyckningen måste fastighetsindelningsbestämmelserna för Sundet 12 upphävas.

Ägarna till Sundet 12 har därvid ansökt om att fastighetsindelningsbestämmelserna upphävs. Nynäshamns kommuns dnr 2011-0761.

### 2) GÄLLANDE PLANER

För Sundet 12 gäller detaljplan lagakraftvunnen:  
1995-10-05, Dp-743.

För Sundet 12 gäller fastighetsindelningsbestämmelser  
(tomtindelning): 1965-01-26, I-294.

## LAGAKRAFTBEVIS

datum 22/3-13

Detta beslut har vunnit laga kraft

den 2013-02-05

Miljö- o samhällsbyggnadsnämnden  
Nynäshamns kommun

*Inger Jansson*

### 3) UPPHÄVANDETS INNEBÖRD

Upphävandet innebär att gällande fastighetsindelningsbestämmelser för Sundet 12 upphävs.

*I tjänsten:*

*Inger Jansson*

Inger Jansson

Förrättningslantmätare

Kartskiss över del av kvarteret  
SUNDET i Nynäshamns kommun

upphävande av fastighetsindelingsbestämmelser för  
Sundet 12

Upprättad 2011-12-02

*Inger Jansson*  
Inger Jansson/Förrättningslantmätare

Ärendenummer AB 113555

Skala 1:1000

Kartan är framställd genom kopiering av  
registerkartan för Nynäshamns tätort


**NYNÄSHAMNS KOMMUN**  
Miljö & Samhällsbyggnadsnämnden

2011-12-05

Dnr 2011.1016/219-1

Beteckning:

————— Gräns för upphävande

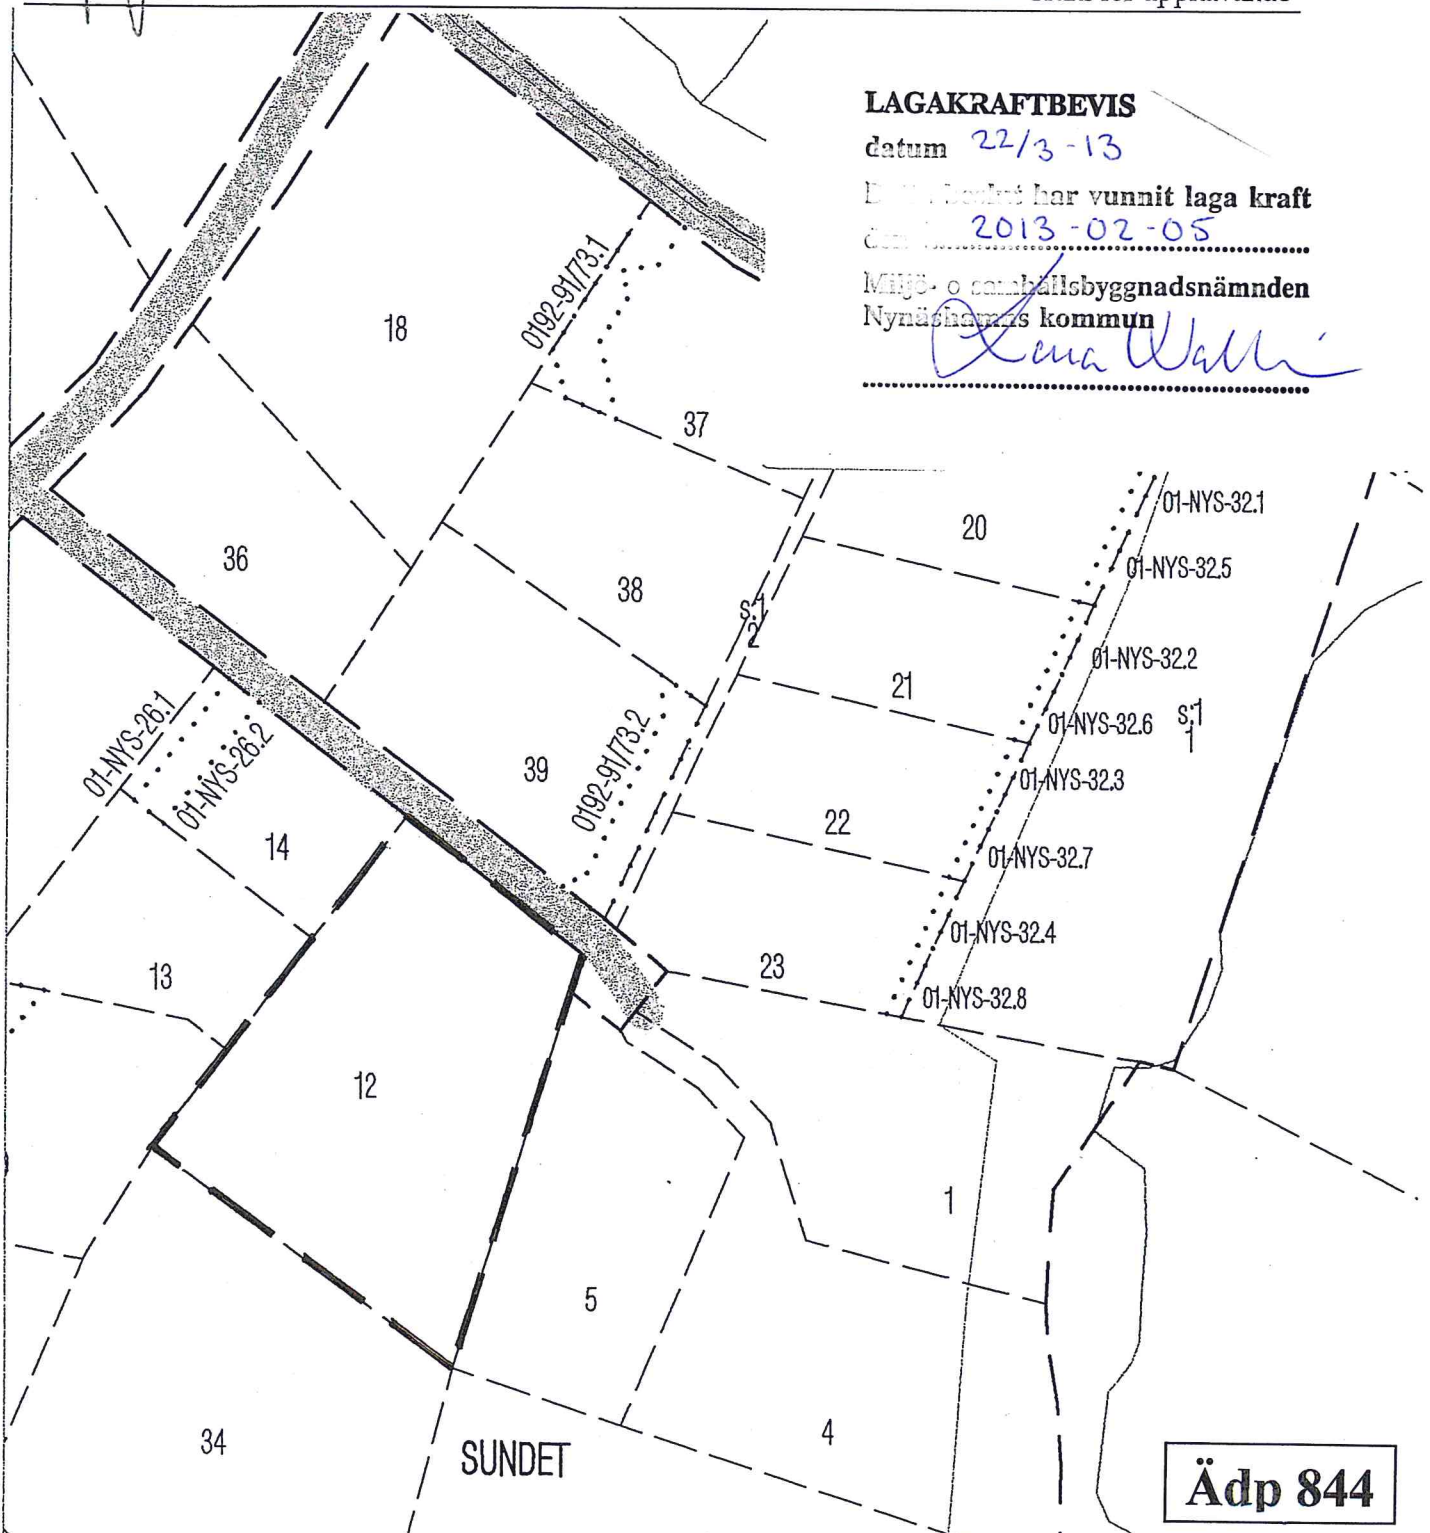

**LAGAKRAFTBEVIS**

datum 22/3-13

Denna beslut har vunnit laga kraft

den 2013-02-05

Miljö- o samhällsbyggnadsnämnden  
Nynäshamns kommun

*Anna Wallin*