

Tillägg till
PLANKARTA



0 100 200 m


Skala 1:2000 / A3

Koordinatsystem SWEREF99 18 00
Kartan består av utdrag från baskartan med
fastighetsinformation från Lantmäteriet.

Tillägg till PLANBESKRIVNING

Syftet med planläggningen är att möjliggöra fastighetsreglering av fastigheterna Humlan 6 och 8. Planförslaget innebär ingen utökad byggrätt. Förslaget innebär att den tomtindelning som fastställdes 1966-06-21, akt 0192K-I-304, och som idag gäller som så kallade fastighetsindelingsbestämmelser i detaljplan upphävs för Humlan 6 samt att den tomtindelning som fastställdes 1966-12-20, akt 0192K-I-306, och som idag gäller som så kallade fastighetsindelingsbestämmelser i detaljplan upphävs för Humlan 8. Förslaget innebär även att planbestämelsen BK, område för bostadsändamål som ska utgöra en tomt, ersätts med B, bostäder.

Ändringen innebär att tomtindelningen kommer att avregistreras för Humlan 6 och 8.

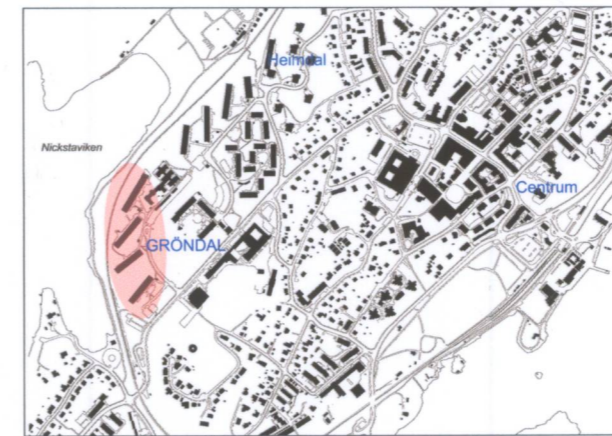

Översikt över planområdet

Tillägg till PLANBESTÄMMELSER

För området gäller detaljplan S 131, fastställd 1966-03-24.

GRÄNSBETECKNINGAR

— · — Gräns för planområdet

KVARTERSMARK

B Bostäder

UPPHÄVD BESTÄMMELSE

Genom detta tillägg upphävs för Humlan 6 de bestämmelser enligt 4 kap 18 § plan- och bygglagen (fastighetsindelingsbestämmelser) som fastställdes 1966-06-21 och som är registrerade som tomtindelning akt 0192K-I-304 samt för Humlan 8 de bestämmelser enligt 4 kap 18 § plan- och bygglagen (fastighetsindelingsbestämmelser) som fastställdes 1966-12-20 och som är registrerade som tomtindelning akt 0192K-I-306.

KVARTERSMARK



Område för bostadsändamål, som hänför sig till särskilda bestämmelser.

ADMINISTRATIVA BESTÄMMELSER

Genomförandetiden är 5 år från den dagen planen vinner laga kraft.

Antagen i msn: 2014-11-27

Laga kraft: 2014-12-19

Enkelt planförfarande
enligt 5 kap. 7 § PBL 2010:900

Ändring genom tillägg till detaljplan S 131
för fastigheterna
Humlan 6 och 8

Nynäshamns kommun, Stockholms län

Upprättad i september 2014

MILJÖ- OCH SAMHÄLLSBYGGNADSFÖRVALTNINGEN

Zillah Edström Bood
Planarkitekt

Lena Wallin
Plantekniker

Detta tillägg ska läsas tillsammans
med den ursprungliga planen, S 131,
fastställd 1966-03-24