

Tillägg till
PLANKARTA



0 50 100 m


Skala 1:1000 / A3

Koordinatsystem SWEREF99 18 00
Kartan består av utdrag från baskartan med
fastighetsinformation från Lantmäteriet.

Tillägg till PLANBESKRIVNING

Syftet med planläggningen är att möjliggöra fastighetsreglering av fastigheterna Ribban 5- 9. Planförslaget innebär ingen utökad byggrätt. Förslaget innebär att den tomtindelning som fastställdes 1970-11-10, akt 0192K-I-333, och som idag gäller som så kallade fastighetsindelingsbestämmelser i detaljplaneen upphävs för Ribban 5- 9.

Ändringen innebär att tomtindelningen kommer att avregistreras för Ribban 5- 9.

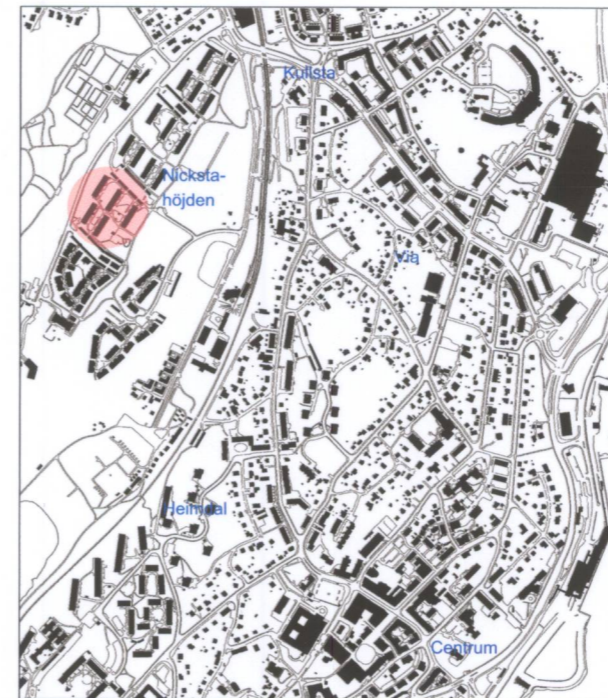

Översikt över planområdet

Tillägg till PLANBESTÄMMELSER

För området gäller detaljplan S 197, fastställd 1979-12-04, samt tillägg till detaljplan Ädp 841, laga kraft 2013-01-03. Dessa planer fortsätter att gälla oförändrat.

GRÄNSBETECKNINGAR

Gräns för planområdet

UPPHÄVD BESTÄMMELSE

Genom detta tillägg upphävs för Ribban 5-9 de bestämmelser enligt 4 kap 18 § plan- och bygglagen (fastighetsindelingsbestämmelser) som fastställdes 1970-11-10 och som är registrerad som tomtindelning akt 0192K-I-333.

ADMINISTRATIVA BESTÄMMELSER

Genomförandetiden är 5 år från den dagen planen vinner laga kraft.

Antagen i msn: 2014-11-27

Laga kraft: 2014-12-19

Enkelt planförfarande
enligt 5 kap. 7 § PBL 2010:900

Ändring genom tillägg till detaljplan S 197
för fastigheterna
Ribban 5-9

Nynäshamns kommun, Stockholms län

Upprättad i september 2014

MILJÖ- OCH SAMHÄLLSBYGGNADSFÖRVALTNINGEN

Zillah Edström Bood
Planarkitekt

Lena Wallin
Plantekniker

Detta tillägg ska läsas tillsammans med den ursprungliga planen, S 197, fastställd 1979-12-04 och tillägg Ädp 841, laga kraft 2013-01-03.