




Exempel på ritning för tillbyggnad av bostadshus med 15 m² bruttoarea

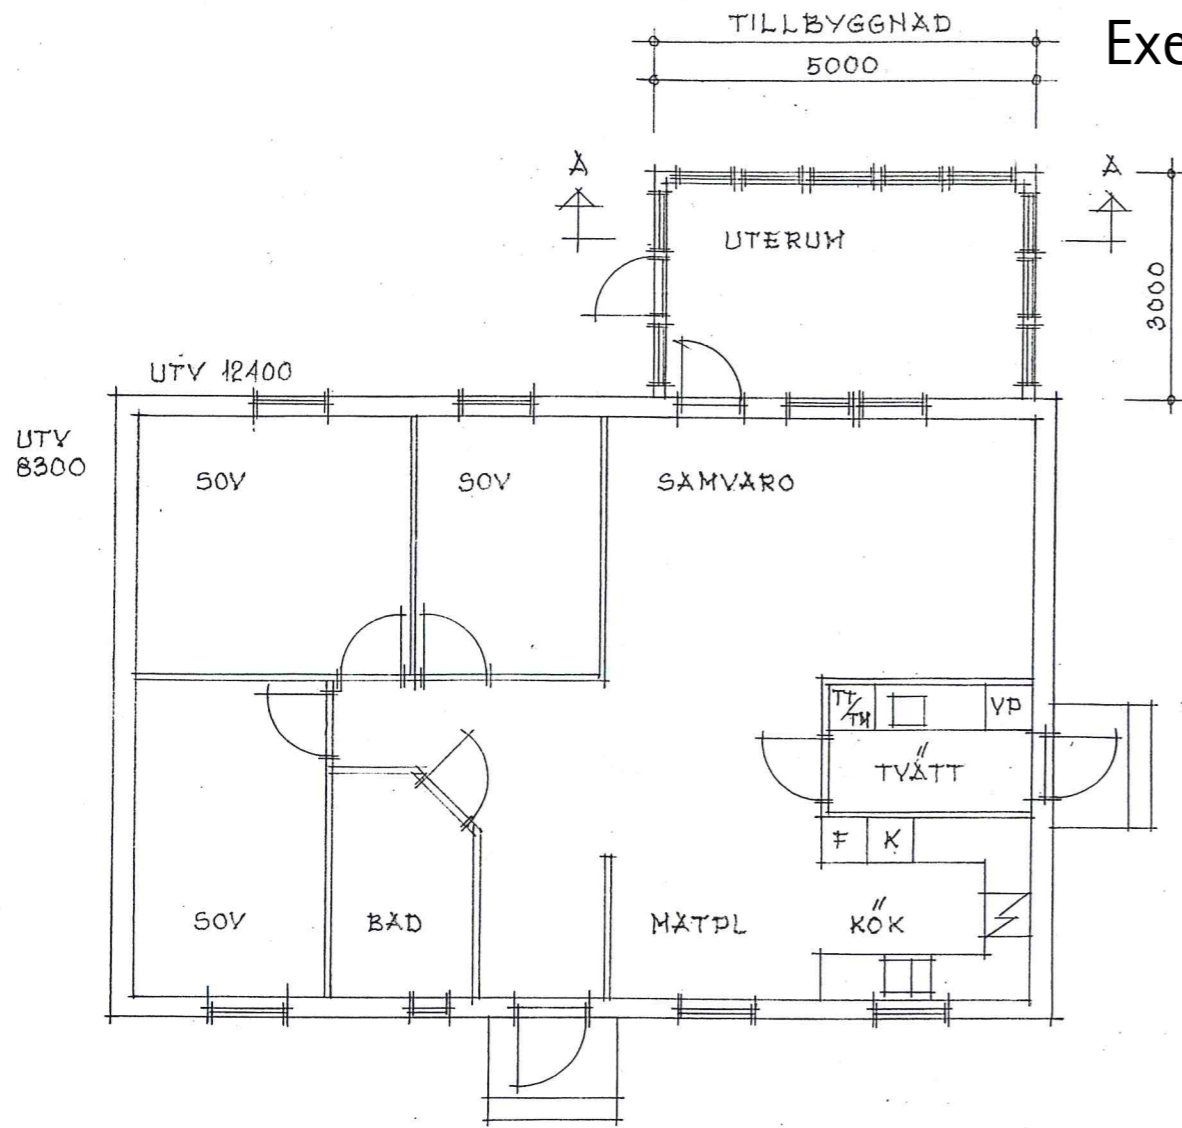


PLAN

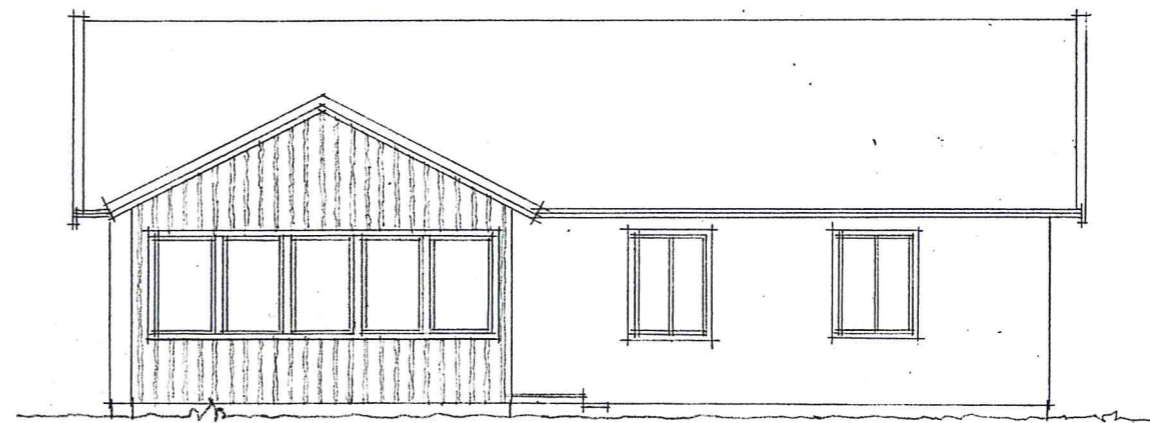


FASAD MOT

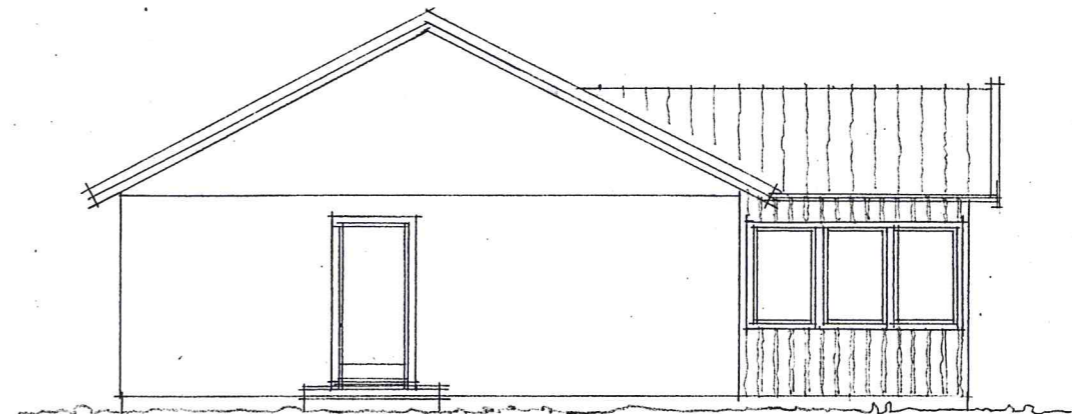

FASAD MOT

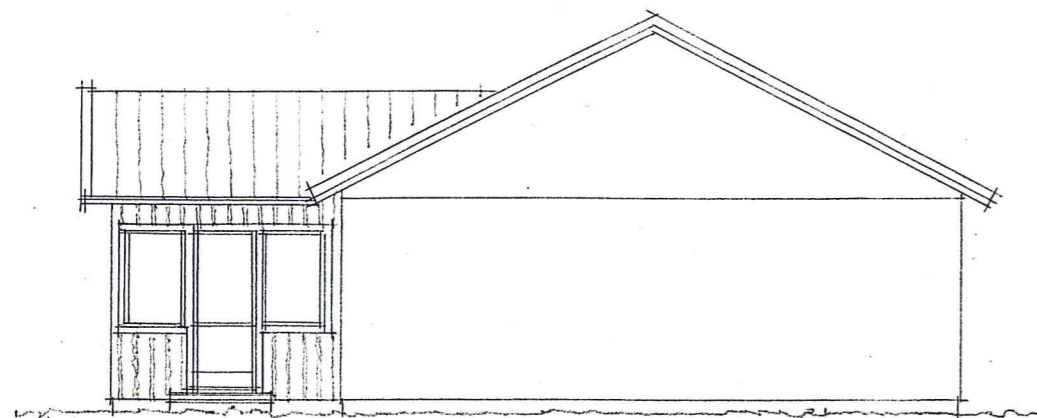

FASAD MOT

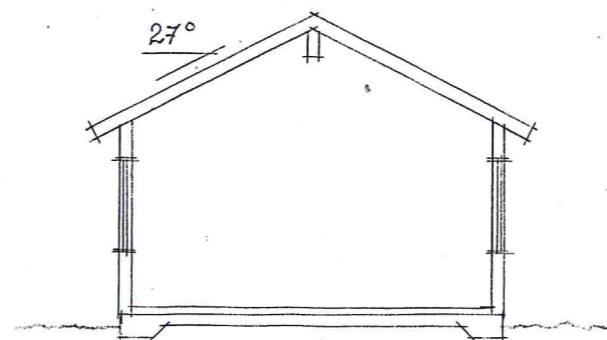

SEKTION A-A

Fastighetsbeteckning:

Tillbyggnad av bostadshus

Plan, fasader och sektion skala 1:100

Datum:

Signatur: