



Exempelritning, tillbyggnad av fritidshus

Observera att denna ritning enbart illustrerar vad en ansökningsritning skall innehålla för att en prövning av ärendet skall kunna ske. Utformningen av byggnaden skall vara anpassad till den byggnation ni söker för.

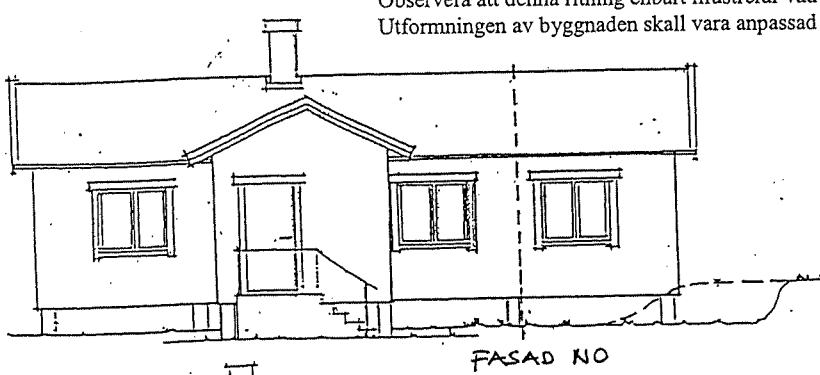


FASAD NO

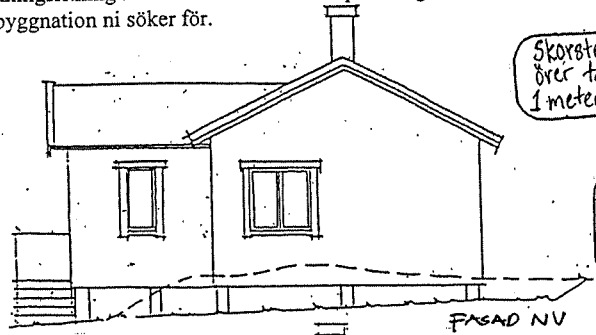

FASAD NV

Skorsten skall mynna över taknock samt 1 meter över takfärdning

Visa befintlig mark och föreslagen schakt eller uppfyllnad.

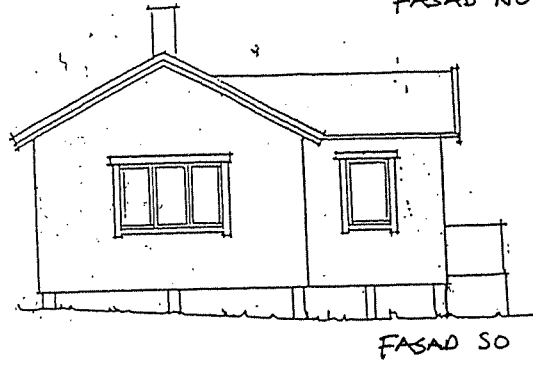


FASAD SO




FASAD SV

Ange huvudmått och avstånd till tomtränser.

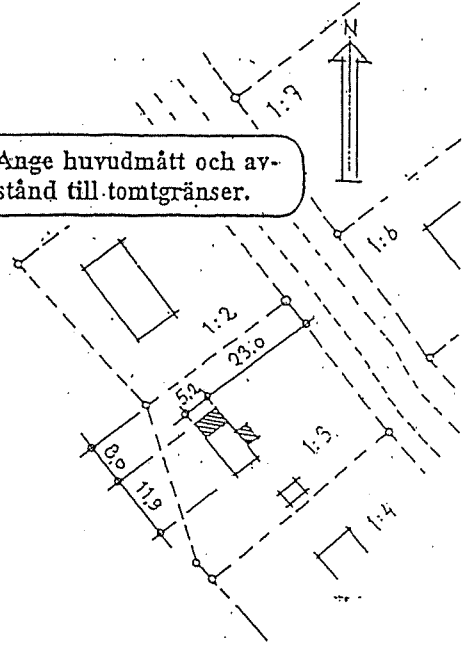


SITUATIONSPLAN 1:1000
(VANLIG SKALA 1:400)

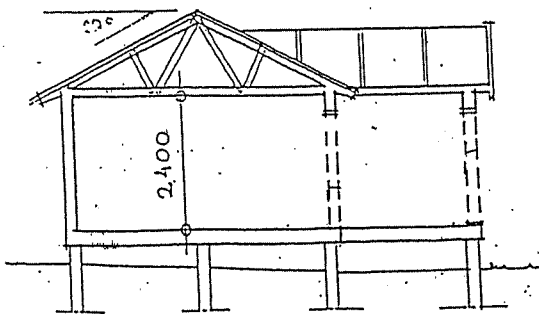

Ange rumshöjden.

SEKTION

Måttsätt planritningen.

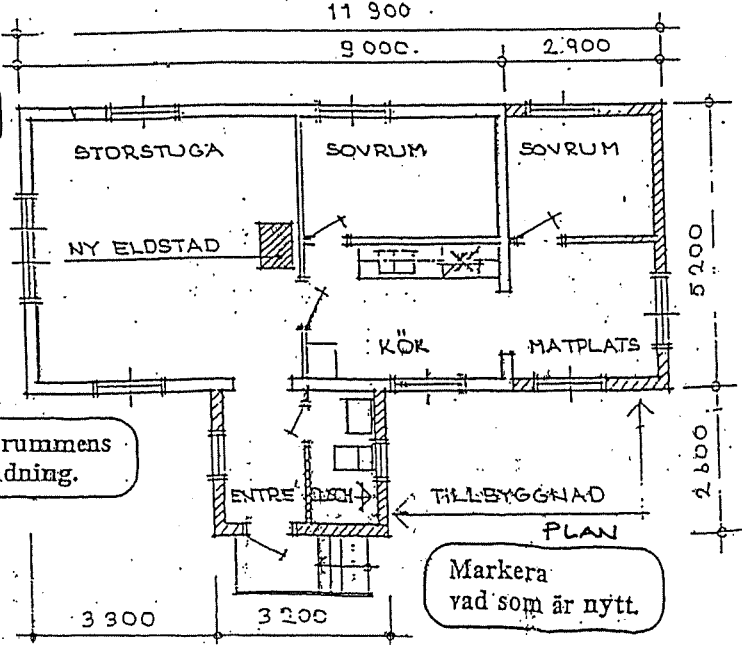

Ange rummens användning.

Markera vad som är nytt.

Fastigheten 1:1

Tillbyggnad av fritidshus

Plan, fasader & sektion. Skala 1:100 /A3.
Situationsplan. Skala 1:1000 /A3.