

IRKON
LÄNSSTYRELSEN STOCKHOLMS LÄN
Planenheten
1987-06-30
11 082 185 87


DEL AV
KV. HAJEN
NYNÄSHAMNS KOMMUN, STOCKHOLMS LÄN
FÖRSLAG TILL ÄNDRING AV STADSPLAN
UPPRÄTTAD I MARS 1987

ANDERS GUSTAFSSON
ANDERS GUSTAFSSON
STADSARKITEKT

EJE OXELMARK
EJE OXELMARK
ARKITEKT S AR

BETECKNINGAR


- STADSPLANEKARTA
- A. GRÄNSBETECKNINGAR
- — — — — STADSPLANEGRÄNS BELÄGEN 3M UTANFÖR FASTSTÄLLESEOMRÅDET
 - — — — — GÄLLANDE OMRÅDESGRÄNS AVSEDD ATT BEHÅLLAS
 - — — — — GÄLLANDE BESTÄMMESEGRÄNS AVSEDD ATT BEHÅLLAS
 - * — * — GÄLLANDE OMRÅDESGRÄNS AVSEDD ATT UTGÅ
 - * — * — GÄLLANDE BESTÄMMESEGRÄNS AVSEDD ATT UTGÅ
 - — — — — BESTÄMMESEGRÄNS
- B. OMRÅDESBETECKNINGAR
- BYGGNADSKVARTER
- Ch** CENTRUMBEBYGGELSE
- C. ÖVRIGA BETECKNINGAR AVSEDDA ATT FASTSTÄLLAS
- [Pattern] MARK SOM INTE FÅR BEBYGGAS
 - [Pattern] ÖVERBYGGD GÅRD ELLER ANNAN TERRASSBYGGNAD
 - Q KULTURRESERVAT
 - q SÄRSKILD MILJÖHÄNSYN
 - gp GEMENSAM PARKERING
 - gf GEMENSAM FÖRBINDELSELED
 - II ANTAL VÅNINGAR
 - 0,0 BYGGNADSHÖJD
 - +0,0 BYGGNADSHÖJD RÄKNAD FRÅN GRUNDKARTANS NOLLPLAN
 - +0,0 ANNAN MARKHÖJD
 - [Symbol] UTFARTSFÖRBUD TVÄRSTRECK MED PIL MARKERAR FÖRBUDETS SLUT
- D. ILLUSTRATIONER OCH HÄNVISNINGAR
- — — — — ILLUSTRATIONS LINJER

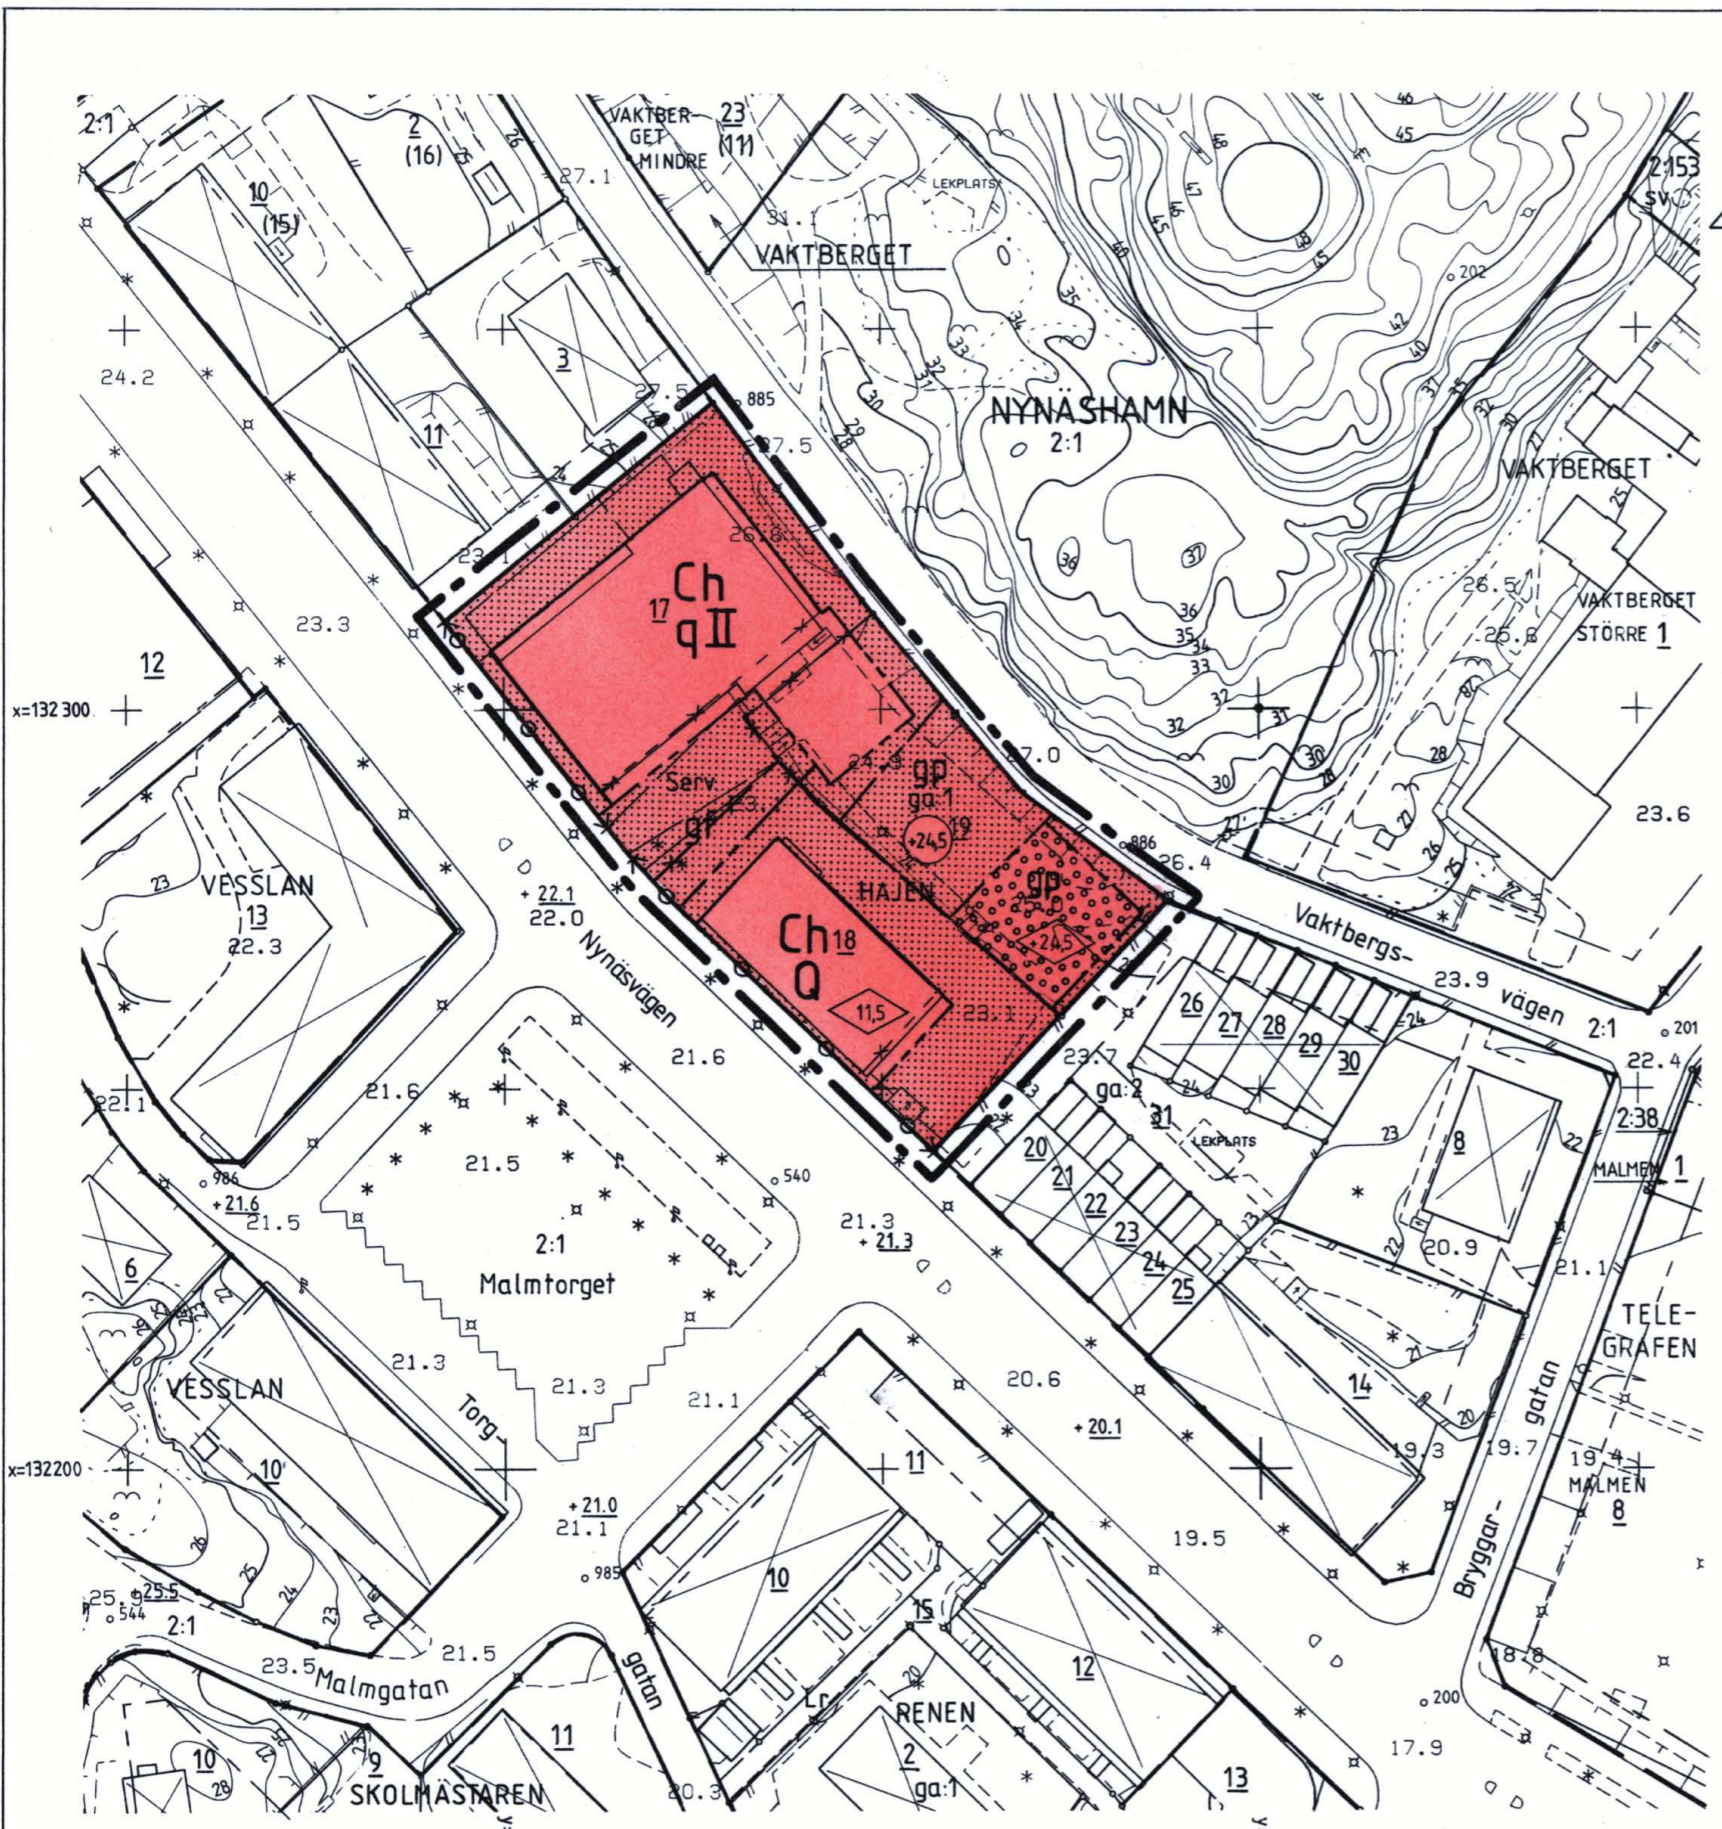

ANTAGEN AV BYGGNADSNÄMNDEN
1987-05-08, § 111, BETYGAR:
BERTIL G JOHNSON
BERTIL G JOHNSON
BYGGNADSNÄMNDENS ORDF.

GRUNDKARTAN FRAMSTÄLLD UR NYNÄSHAMNS
KOMMUNS PRIMÄRKARTA. GRANSKAD OCH KOMP-
LETTERAD AV SÖDERTÄLJE LANTMÄTERIDISTRIKT.
1987-01-26
Nils Blohm
NILS BLOHM
LANTMÄTARE

MÄTKLASS II
KOORDINATSYSTEM: ST 74
HÖJDSYSTEM: RH 00
SKALA 1:1000

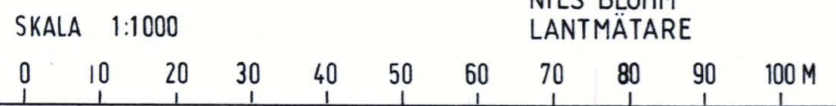

År 19 87-08-20
fastställdes denna ändring av stadsplan/byggnadsplan
på sätt länsstyrelsens beslut samma dag närmare
utvisar. Länsstyrelsen i Stockholms län som ovan.
På tjänstens vägnar

0192 - P87/0820

FASTSTÄLLD BYGGNADSNÄMNDENS ARKIVNUMMER S 224

NYNÄSHAMN