




GÄVELFASADER MOT ÅKARGRÄND, PRINCIP.

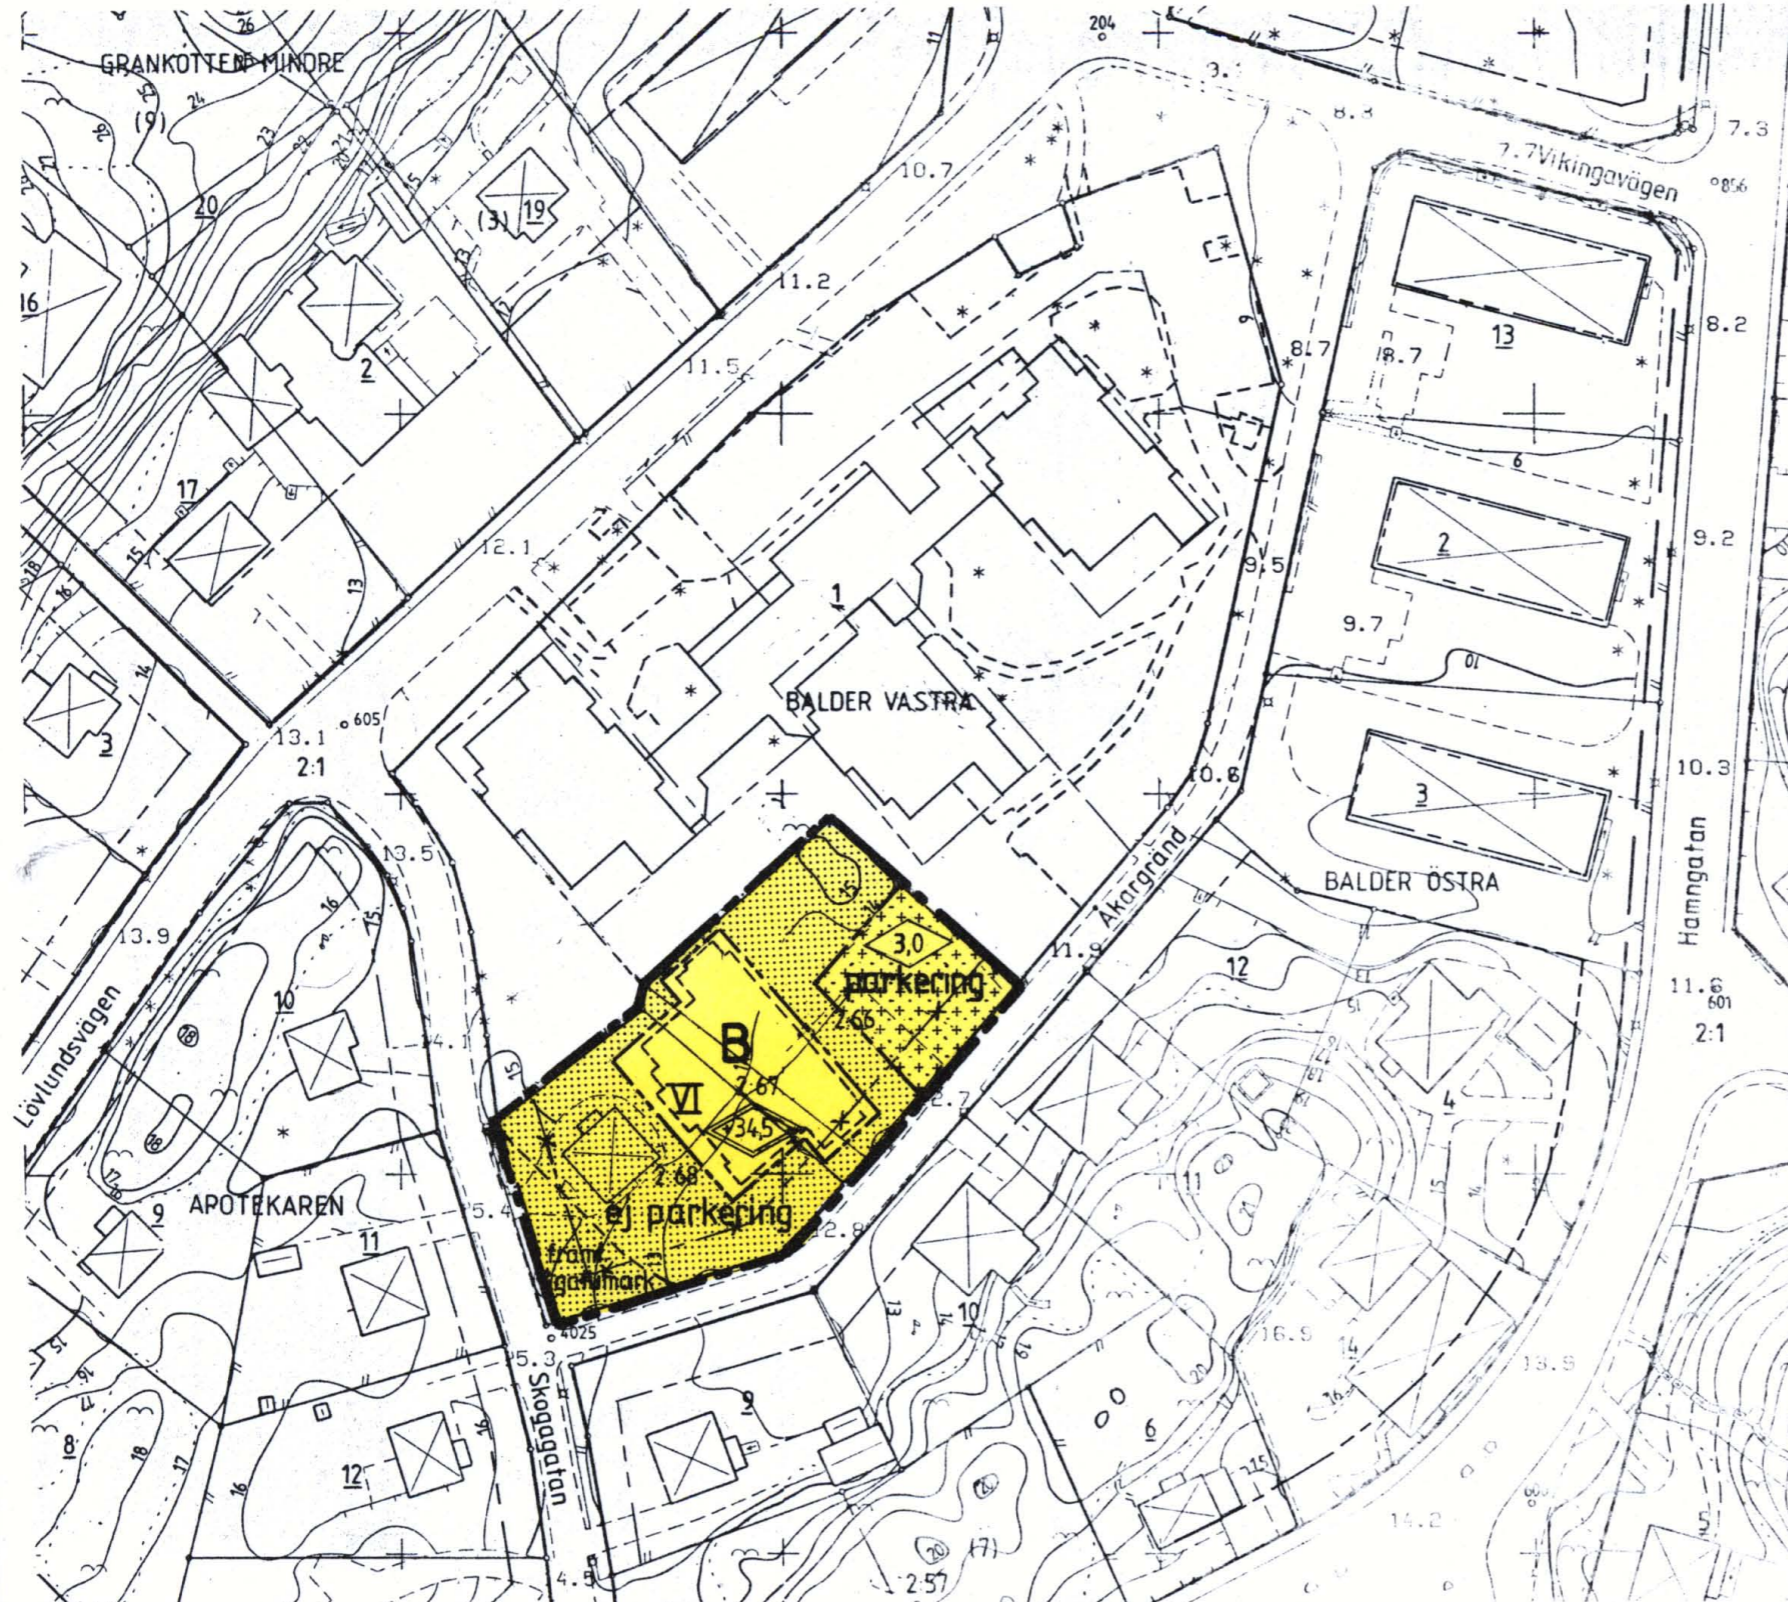

UPPGIFTER OM GRUNDKARTAN

Mätclass II
 Koordinatsystem: ST 74
 Höjdsystem: RH 00
 Skala 1:1000

Skala 1:1000
 0 50 100m

Antagen av byggnadsnämnden 1987-12-18, § 338, betygar

BERTIL G JOHNSON
 Bertil G Johnson
 Byggnadsnämndens ordf

SAMRÅDSHANDLING

Samrådshandlingarna består av:
 - Plankarta med bestämmelser
 - Planbeskrivning
 - Fastighetsförteckning
 - Genomförandebeskrivning

PLANBESTÄMMELSER

Följande gäller inom område med nedanstående beteckningar

Gränsbeteckningar

- — — — — Gräns för planområdet
- — — — — Egenskapsgräns
- * - - - * - Utgående gräns

Markanvändning

Endast angiven användning är tillåten
 Kvarteretsmark för enskilt ändamål

B Bostäder

Begränsning av markens bebyggande

- Marken får inte bebyggas
- Marken får endast bebyggas med uthus och garage

Markens anordnande

- Parkeringsplats skall anordnas
- Parkeringsplats får inte anordnas

Utformning

- Högsta byggnadshöjd i meter
- Högsta totalhöjd i meter över nollplanet
- VI** Högsta antal våningar

Administrativa bestämmelser

Genomförandetiden är fem år från den dag planen vinner laga kraft

ILLUSTRATIONER

- - - - - Illustrationslinje

Detaljplan för
 del av KV. BALDER VÄSTRA
 Nynäshamn 2:66 - 2:68

Nynäshamns kommun, Stockholms län

Stadsarkitektkontoret i Nynäshamn, november 1987

ANDERS GUSTAFSSON

Anders Gustafsson
 Stadsarkitekt

Laga kraft: 1988-01-18

Arkivnummer Dp 701

