




## Planbestämmelser


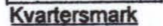


Följande gäller inom områden med nedanstående beteckningar. Där beteckning saknas gäller bestämmelsen inom hela planområdet. Endast angiven användning och utformning är tillåten.

### GRÄNSBETECKNINGAR

-  Planområdesgräns belägen tre meter utanför planområdet
-  Användningsgräns
-  Egenskapsgräns

### ANVÄNDNING AV MARK


#### Allmänna platser

-  H-gata Trafik mellan områden
-  Kvartersmark Brandstation
-  A<sub>1</sub>
-  K Kontor

### UTFORMNING AV ALLMÄNNA PLATSER

- plantering Gatuplantering

### BEGRÄNSNING AV MARKENS BEBYGGANDE


-  Marken får inte bebyggas
- g Marken skall vara tillgänglig för gemensamhetsanläggning, förbindelseled
- l Marken skall vara tillgänglig för allmän luftledning
- u Marken skall vara tillgänglig för allmänna underjordiska ledningar

### MARKENS ANORDNANDE

-  Utfart får inte anordnas

### UTFORMNING, UTFÖRANDE

#### Utformning

-  +0,0 Högsta byggnadshöjd i meter
-  00-00 Minsta resp största taklutning i grader

#### Utseende

- i Högsta antal våningar
- f<sub>1</sub> Fasaden skall utgöras av trä och målas med faluröd slammfärg
- f<sub>2</sub> Taken skall utgöras av rött tegel

### Värdefulla byggnader och områden

- q Ny bebyggelse skall utformas med särskild hänsyn till omgivningens egenart

### ADMINISTRATIVA BESTÄMMELSER

#### Genomförandetid

Genomförandetiden är 5 år från det planen vunnit laga kraft

Detaljplan för

**TORP 2:26, Spångbro, Sorunda**  
Nynäshamns kommun Stockholms län

Upprättad i april 1993, rev i juni 1993

#### MILJÖ- OCH ARKITEKTKONTORET


Sven Perman  
Sven Perman  
Stadsarkitekt

Nils Sylwan  
Nils Sylwan  
Planarkitekt

BP

Laga kraft: 1993-07-13

Dp 725

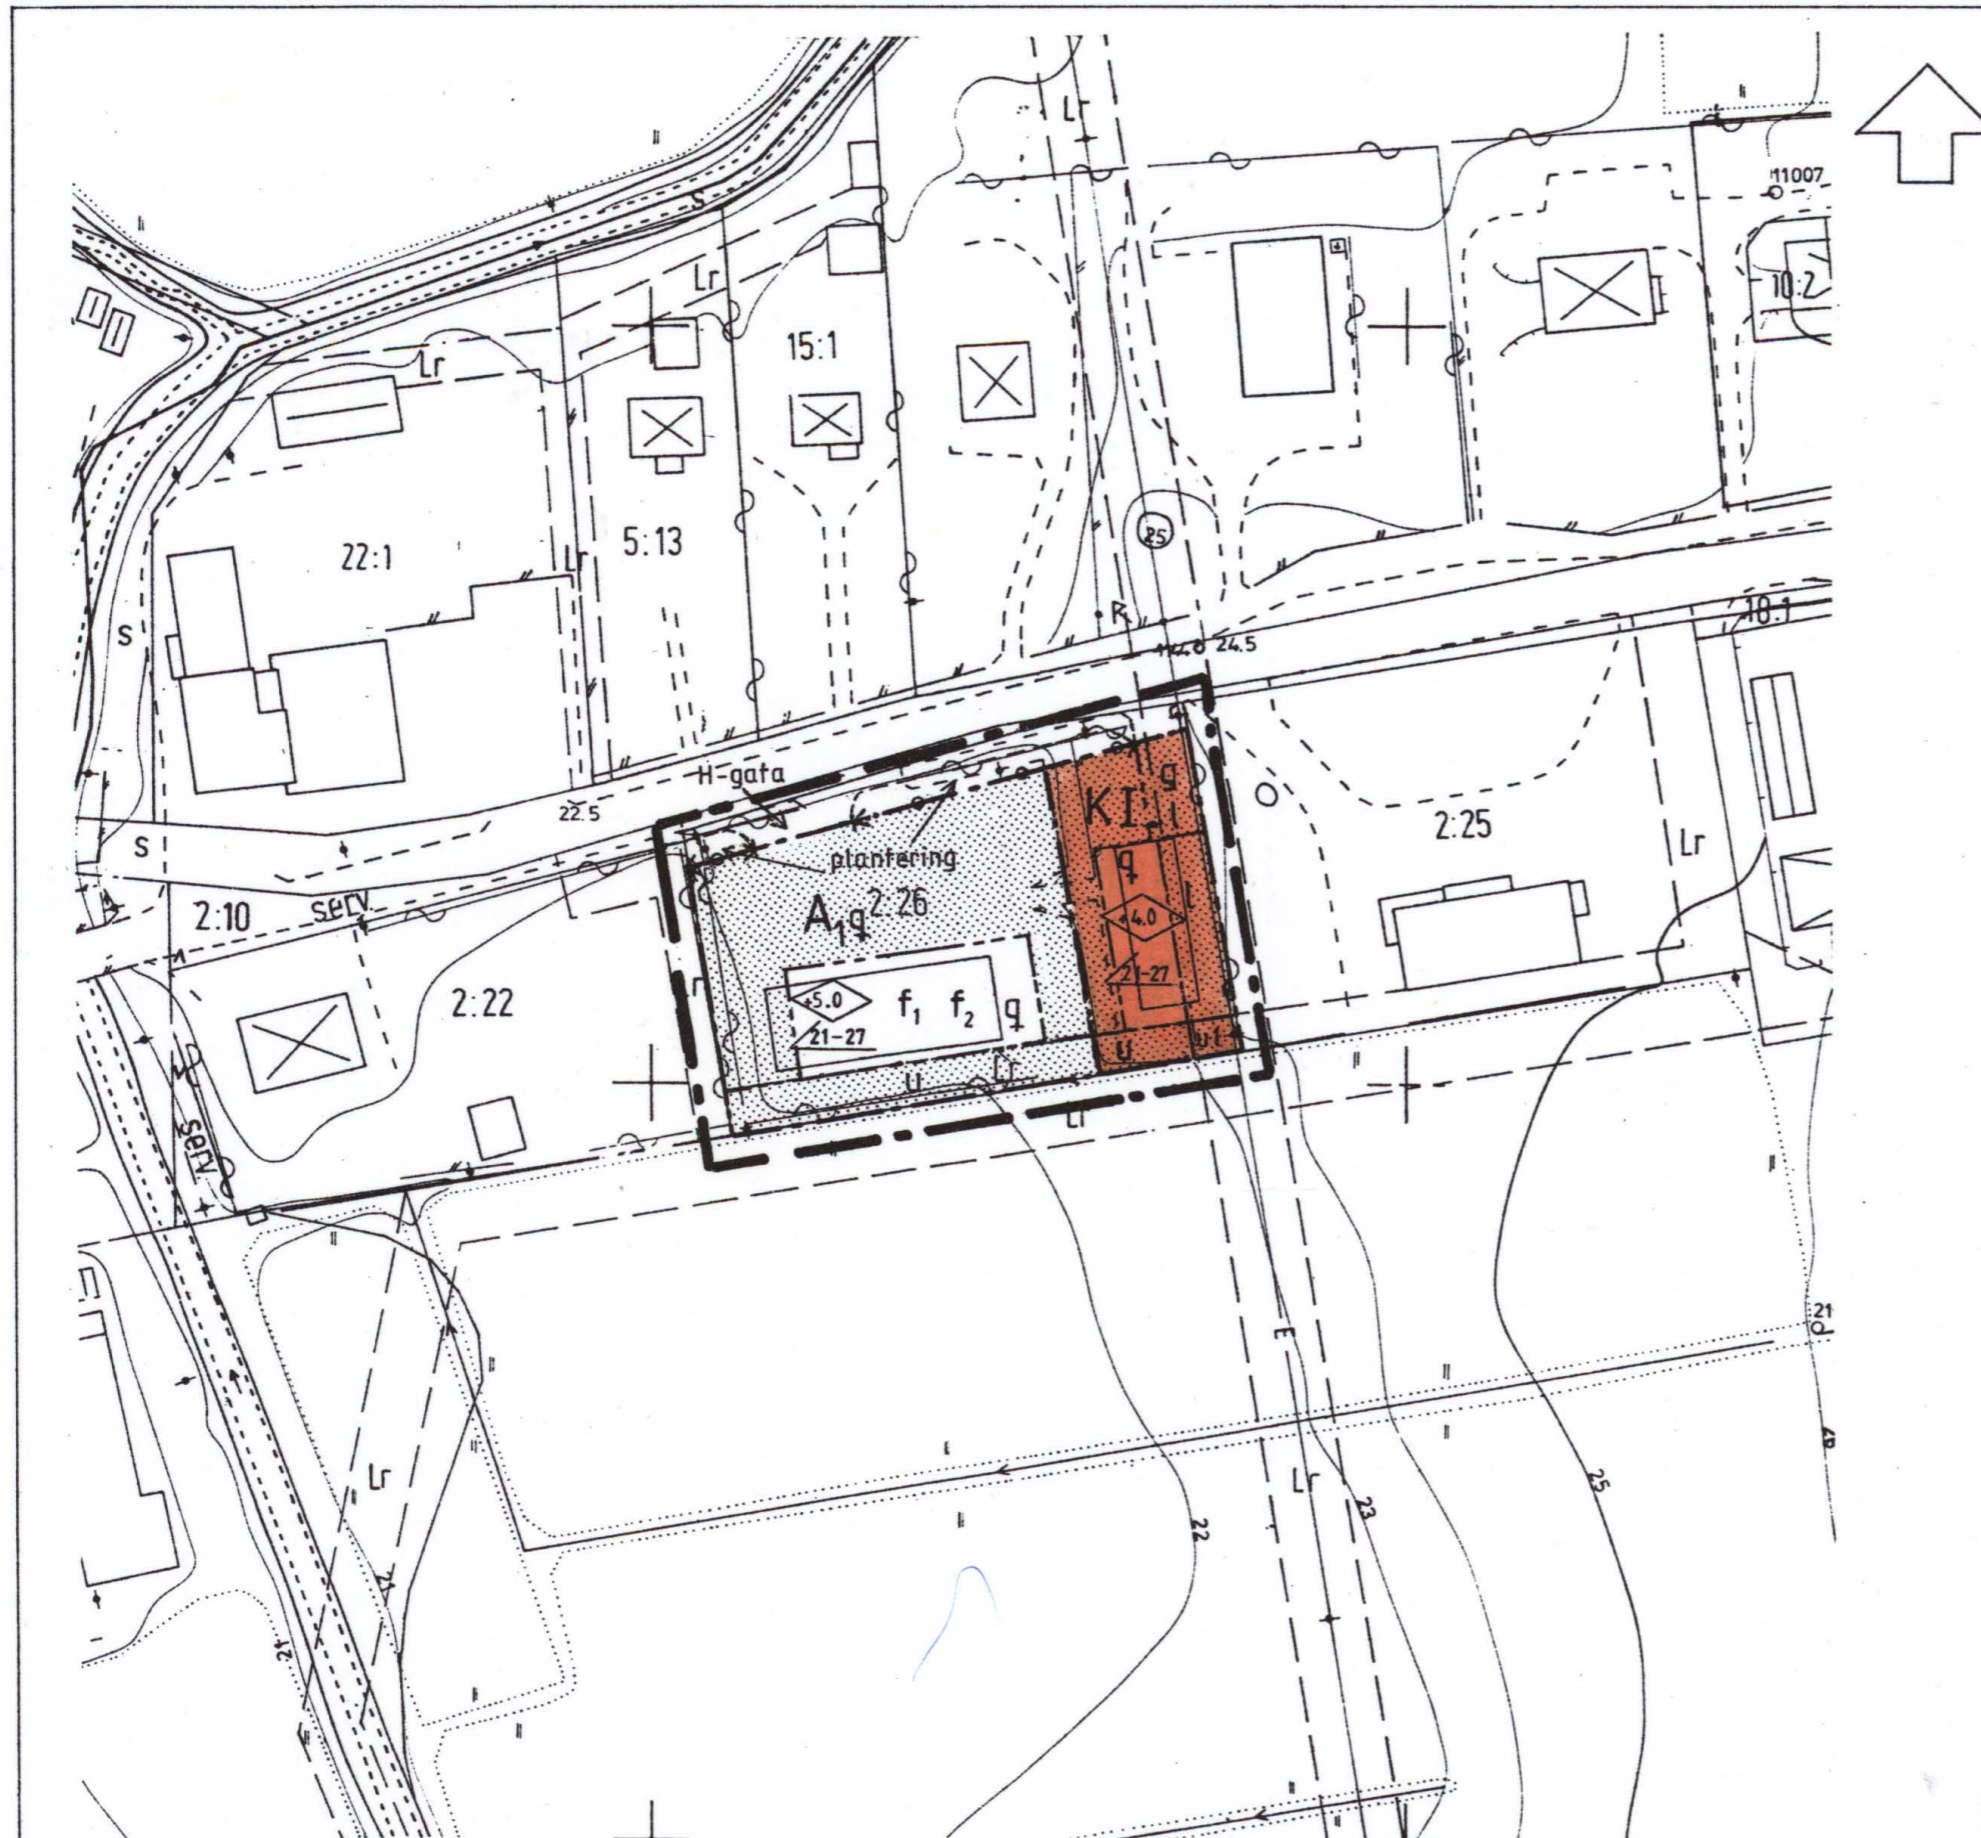

SKALA 1:1000

10 5 0 10 20 30 40 50 60 70 80 90 100M

Kopians likhet med originalet  
bestyrkes.

På tjänstens vägnar

*Margilla Pettersson*

**NYNÄSHAMN**

Antagen av Miljö- och stadsbyggnadsnämnden  
1993-06-17, § 127, betygat:

Björn Majgren  
Björn Majgren  
Ordförande

**0192 - P93/0617/1**