

GRUNDKARTAN UPPRÄTTAD AV  
SÖDERTÄLJE LANTMÄTERIDISTRKT  
SKALA 1:1000  
1985-10-16

*Lennart Pettersson*  
LENNART PETTERSSON  
LANTMÄTARE



ANTAGEN AV MILJÖ- OCH STADS-  
BYGGNADSNÄMNDEN 1995-08-10  
BETYGAR

Björn Majgren

BJÖRN MAJGREN  
ORDFÖRANDE

MÄTKLASS III  
KOORDINATSYSTEM ST 74  
HÖJDSYSTEM RH 00  
BETECKNINGSTANDARD TFA 4.6B:5

NORR

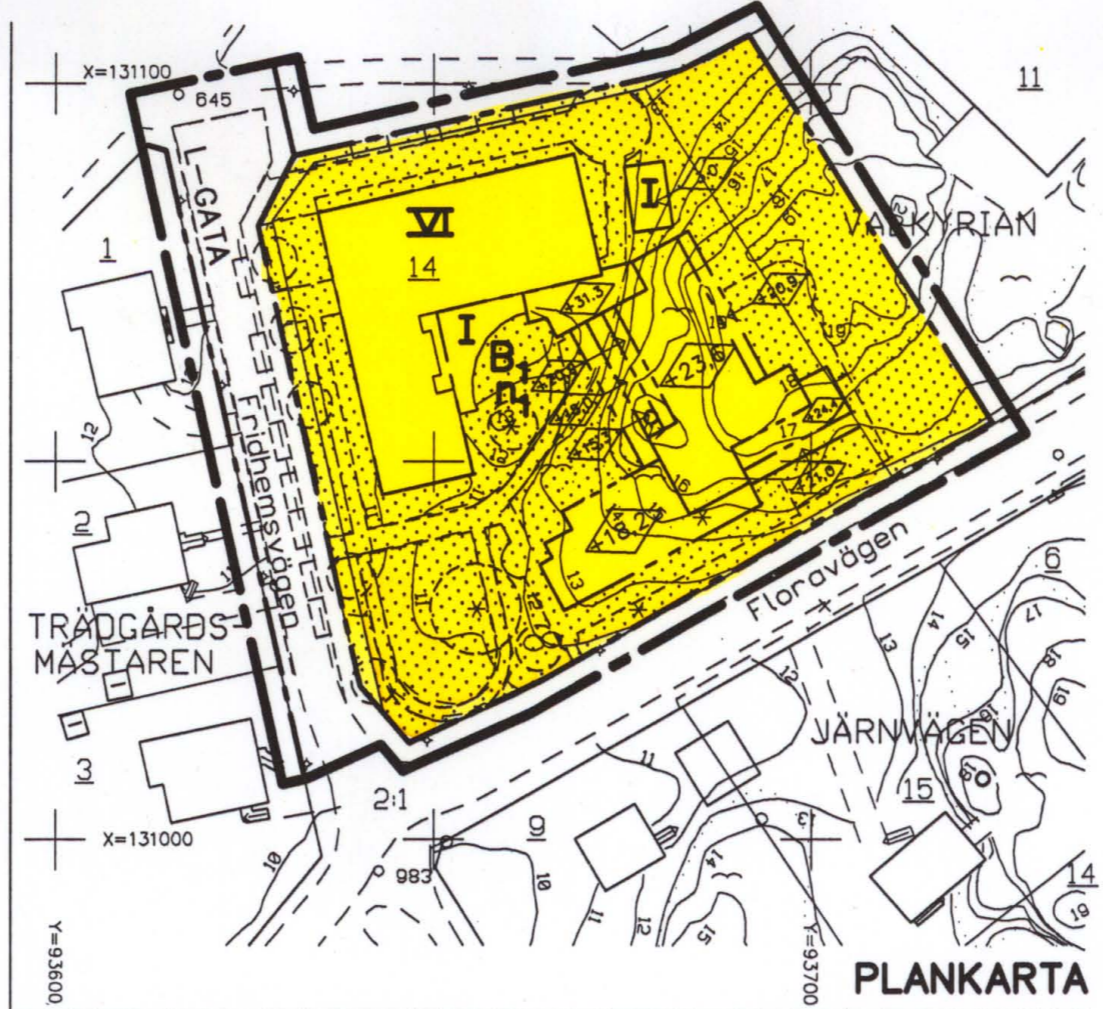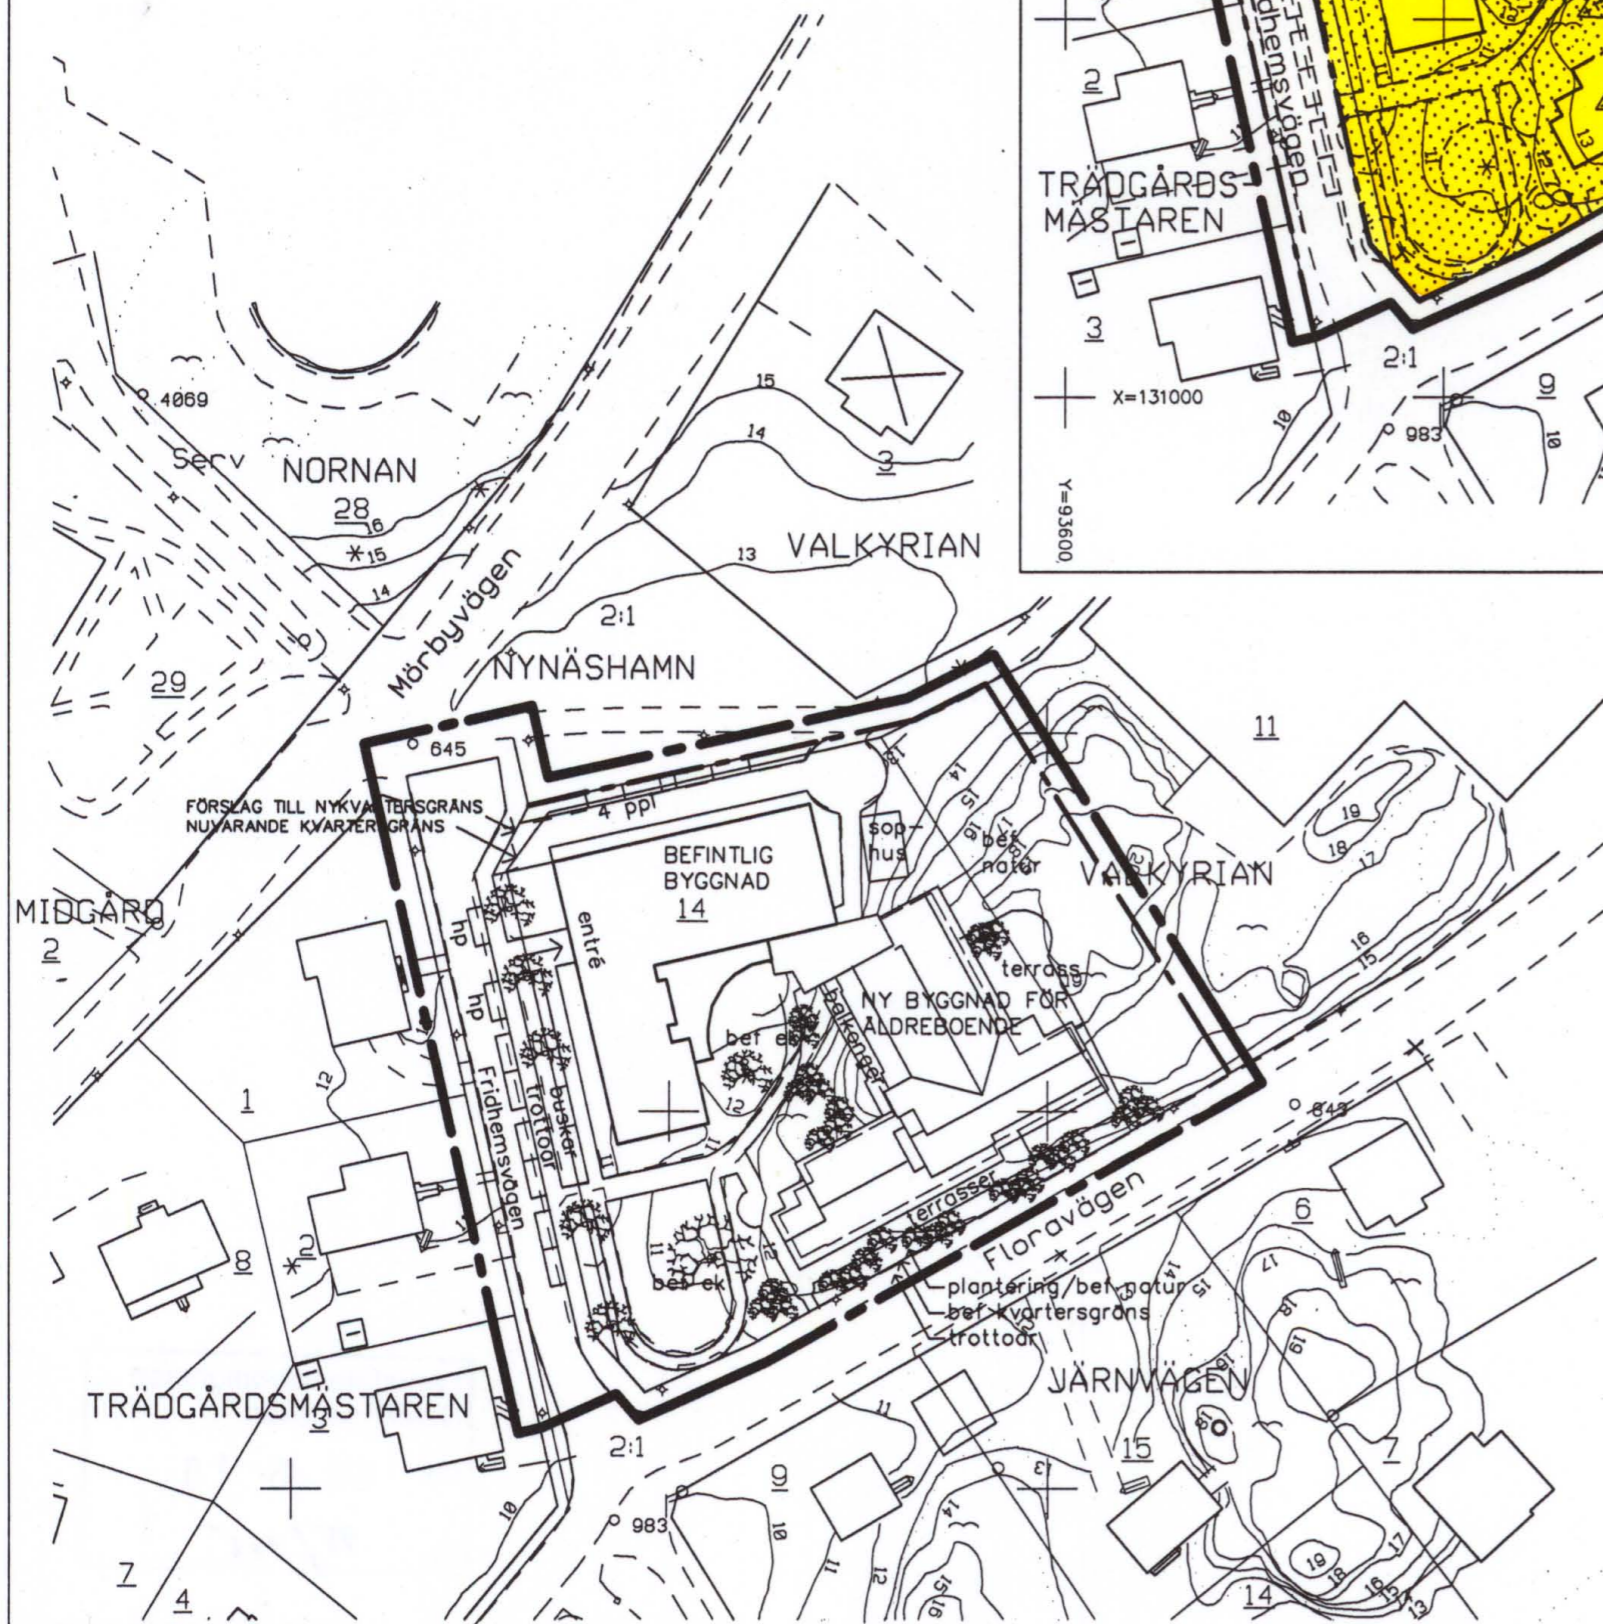

### Planbestämmelser

Följande gäller inom de områden som har nedanstående beteckningar. Där beteckning saknas gäller bestämmelsen inom hela planområdet.

#### GRÄNSBETECKNINGAR

- Linje, som på kartan ligger 3 mm utanför planområdet
- Användningsgräns
- Egenskapsgräns

#### ANVÄNDNING AV MARK OCH VATTEN

Allmänna platser

Lokalgata

Kvartermark

Äldreboende

#### BEGRENSNINGAR AV MARKENS BEBYGGANDE

Marken får inte bebyggas

#### MARKENS ANORDNANDE

$n_1$  Marklov krävs för trädfällning

#### PLACERING; UTFORMNING; UTFÖRANDE

Högsta byggnadshöjd i meter över nollplanet.

Högsta byggnadshöjd i meter.

**VI** Antal våningar

Största taklutning är 30 grader.

#### ADMINISTRATIVA BESTÄMMELSER

Genomförandetiden är 5 år från den dag planen vinner laga kraft.

Huvudmannskap

Kommunen är huvudman för allmän plats.

#### ILLUSTRATIONER

Illustrationslinje

### ANTAGANDEHANDLING

Detaljplan för

### Kv VALKYRIAN 14 mm

Nynäshamns kommun, Stockholms län

Upprättad i maj 1995

MILJÖ- OCH STADSBYGGNADSFÖRVALTNINGEN

Åke v Matern

Åke v Matern

Planarkitekt

Antagen: 1995-08-10

Laga kraft: 1995-09-07

Arkivnummer

Koplans likhet med originalet bestyrkes.

På tjänstens vägnar

*Lennart Pettersson*

SKALA 1:1000

ILLUSTRATION

0192-P95/0810

NYNÄSHAMN

Dp 742