


PLANKARTA SKALA 1:1000

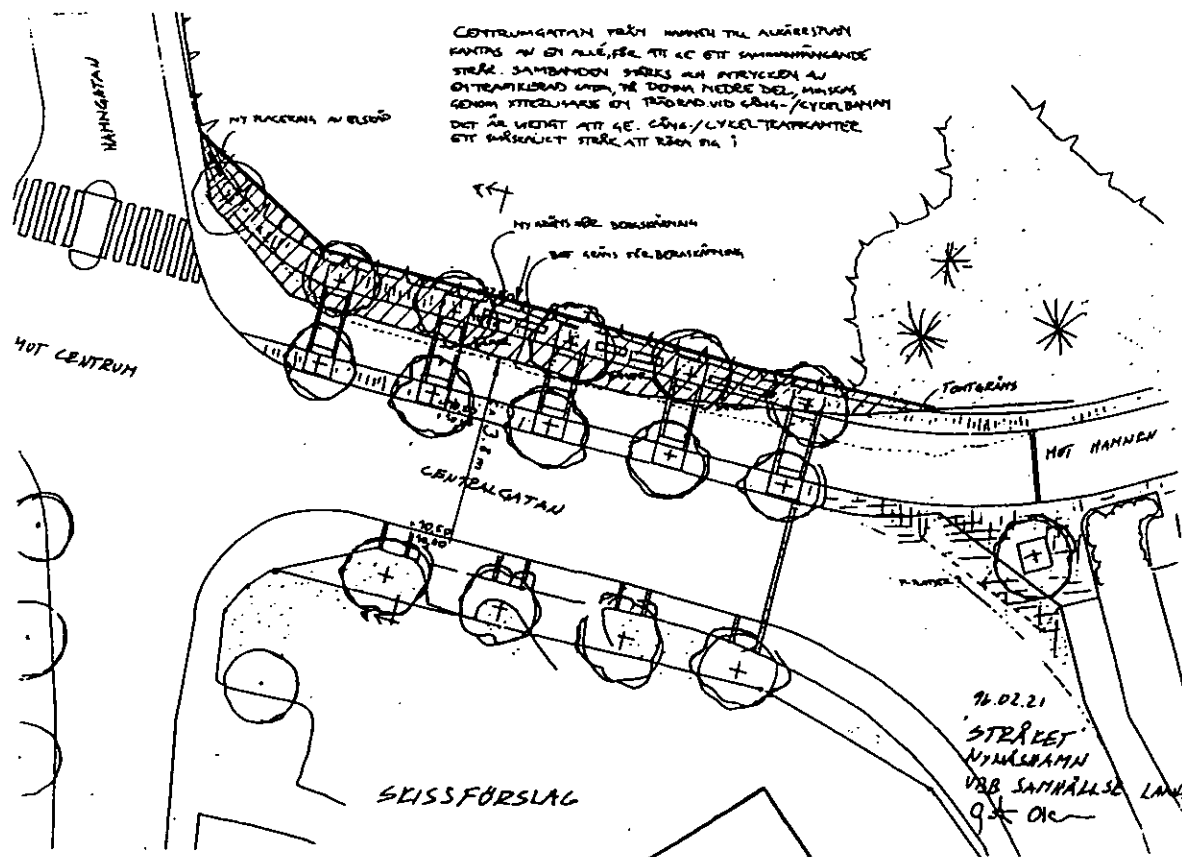

ILLUSTRATIONSKARTA SKALA 1:500

Planbeskrivning

HANDLINGAR

I föreliggande plandokumentet ingår:
 plankarta i skala 1:1000 med bestämmelser
 planbeskrivning
 genomförandebeskrivning
 illustrationskarta

Grundkartan utgörs av primärkarta i skala 1:1000 granskad och kompletterad av Södertälje lantmäteridistrikt 1996j.

Till planen hör också en fastighetsförteckning upprättad 1996-av lantmäteriets lokalkontor, Nynäshamn.

PLANENS SYFTE OCH HUVUDDRAG

Planen innebär att gångbanan längs Centralgatan kan breddas 3-4 meter genom en sprängning i berget. Gångbanan ska planteras med dubbla rader träd och förses med bänkar mot bergschaktkanten som en del i ett sammanhängande stråk från hamnen till Alkärsplan. Detta regleras genom en bestämmelse, gång/plantering.

Planen ändrar området från allmänt ändamål, kvartersmark, till allmän plats huvudgata. Tidigare utfartsförbud flyttas in till den nya tomtgräsen.

PLANDATA

För planområdet gäller stadsplan S201, fastställt 1979-10-22. Planområdet är beläget längs Centralgatan i anslutning till Nynäshamns centrum.

Områdets areal är ca 0,15 ha.

Marken ägs av kyrkan.

ADMINISTRATIVA FRÅGOR

Genomförandetiden har satts till fem år från det planen vinner laga kraft.

Genomförandebeskrivning

Ändringen av detaljplanen sker genom enkelt förfarande och beräknas bli antagen av Miljö- och stadsbyggnadsnämnden under mars 1996.

Fastighetsbildning sker genom fastighetsreglering.

Planbestämmelser

Följande gäller inom områden med nedanstående beteckningar. Endast angiven användning och utformning är tillåten.

GRÄNSBETECKNINGAR

- Planområdesgräns belägen tre meter utanför planområdet
- Användningsgräns

ANVÄNDNING AV MARK

Allmänna platser

HUVUDGATA Trafik mellan områden

UTFORMNING AV ALLMÄN PLATS

gång/plantering Gångbana och gatuplantering

MARKENS ANORDNADEN

Utfart får inte anordnas

ADMINISTRATIVA BESTÄMMELSER

Genomförandetid


Genomförandetiden är 10 år från det planen vunnit laga kraft

Kopians likhet med originalet bestyrkes.

På tjänstens vägnar

Margitta Pettersson

Antagen av Miljö- och stadsbyggnadsnämnden 1996-03-07, §1 49, betygar:
 Björn Majgren
 Björn Majgren
 Ordförande

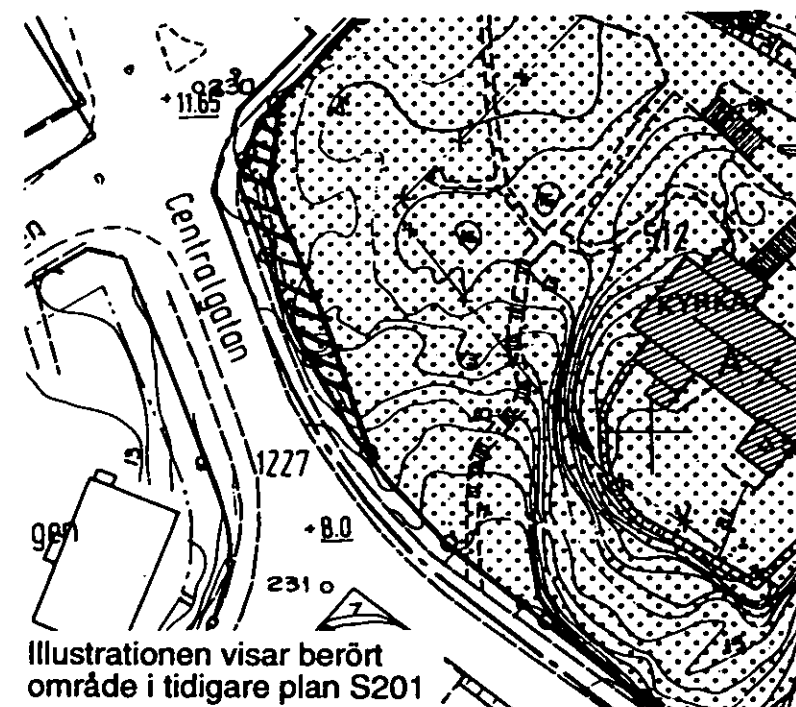

Detaljplan för del av Ankaret 17

Nynäshamns kommun, Stockholms län

Upprättad i mars 1996

MILJÖ- OCH STADSBYGGNADSFÖRVALTNINGEN

Nils Sylwan
 Nils Sylwan
 Planarkitekt

Antagen: 1996-03-07

Laga kraft: 1996-04-10

Arkivnummer:

Dp 751